




Voorgevel

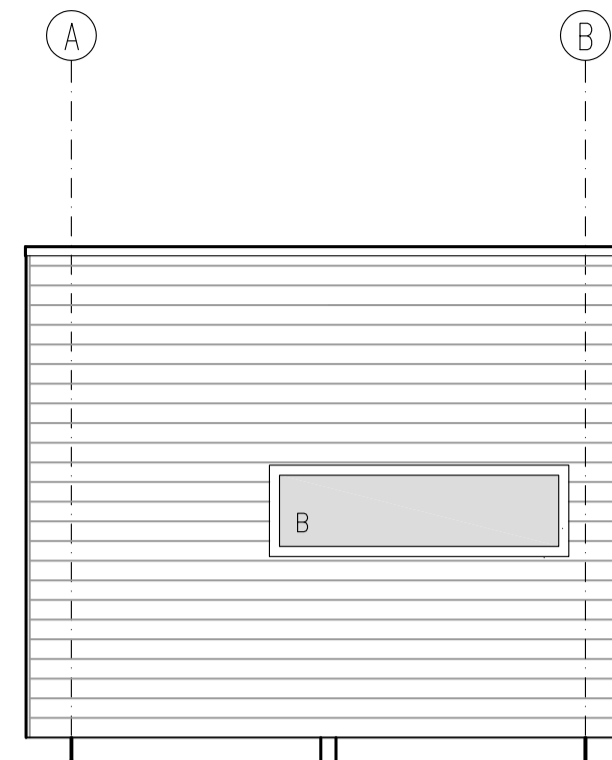


Linker zijgevel

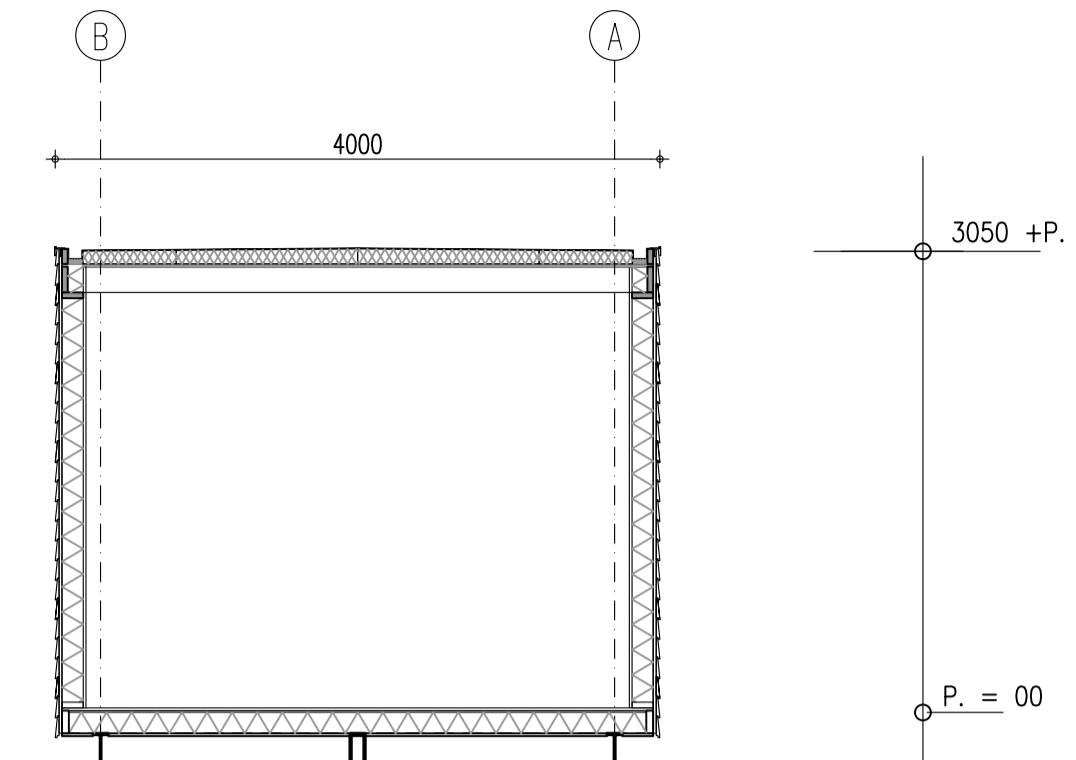


Doorsnede

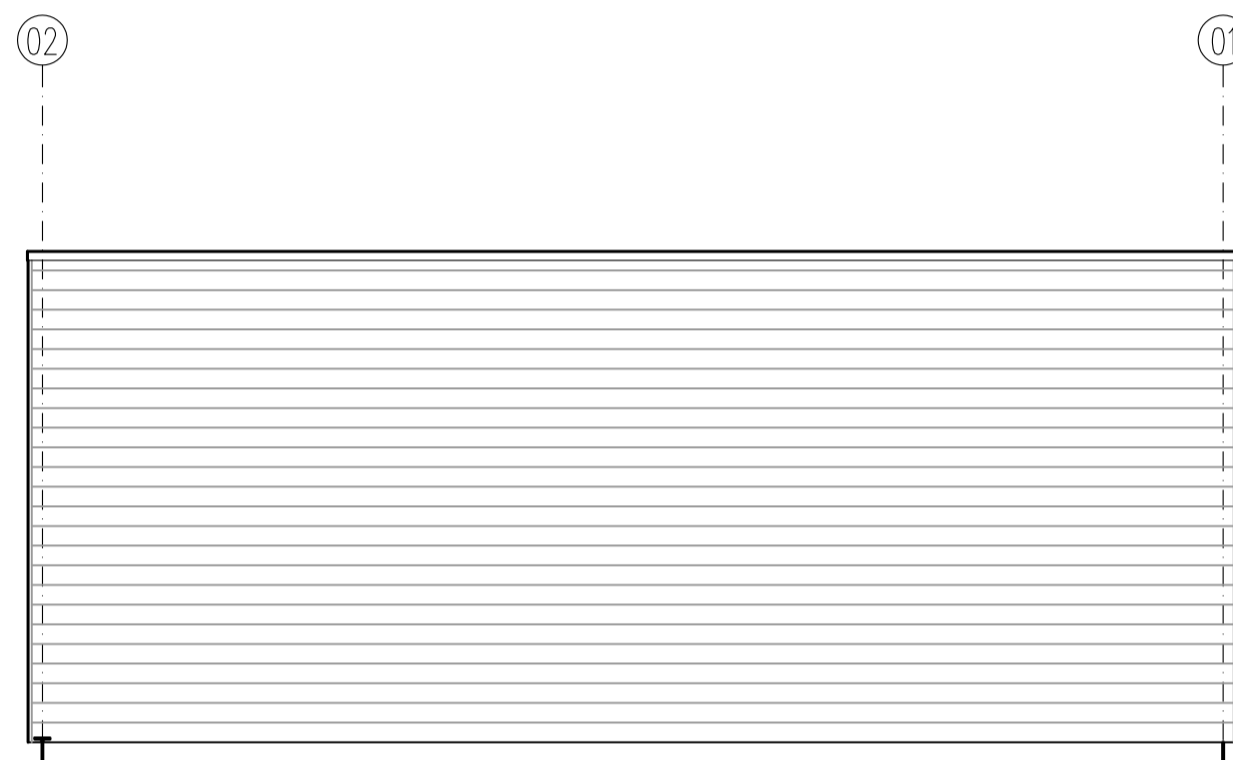


Achtergevel

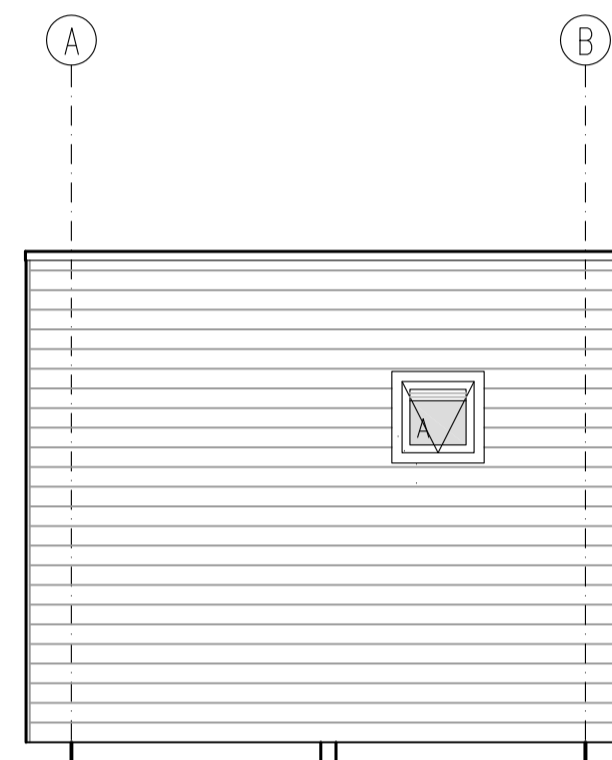



Rechter zijgevel

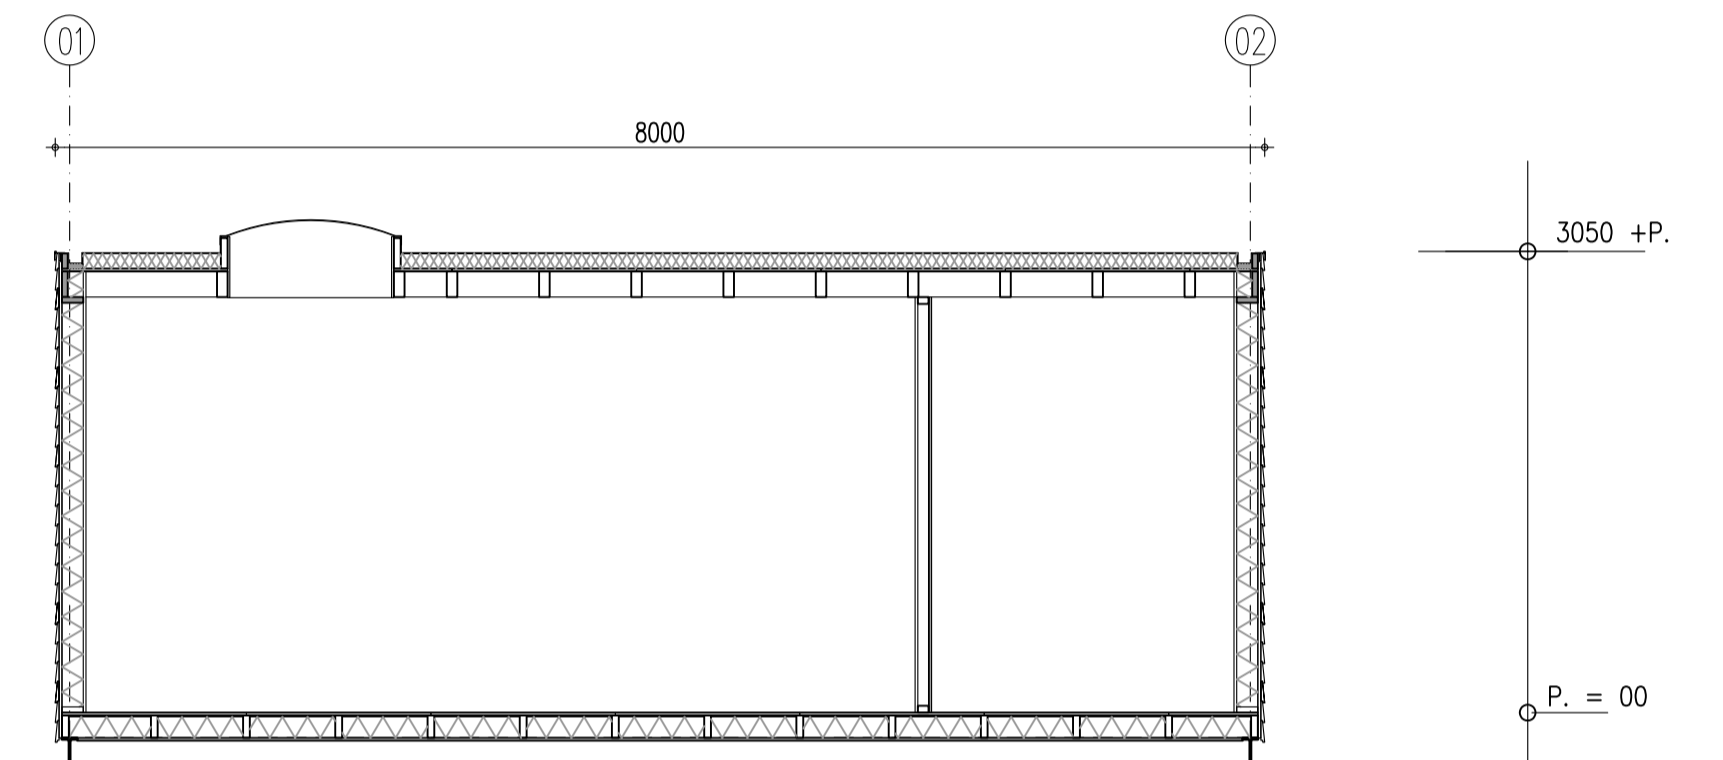

Doorsnede

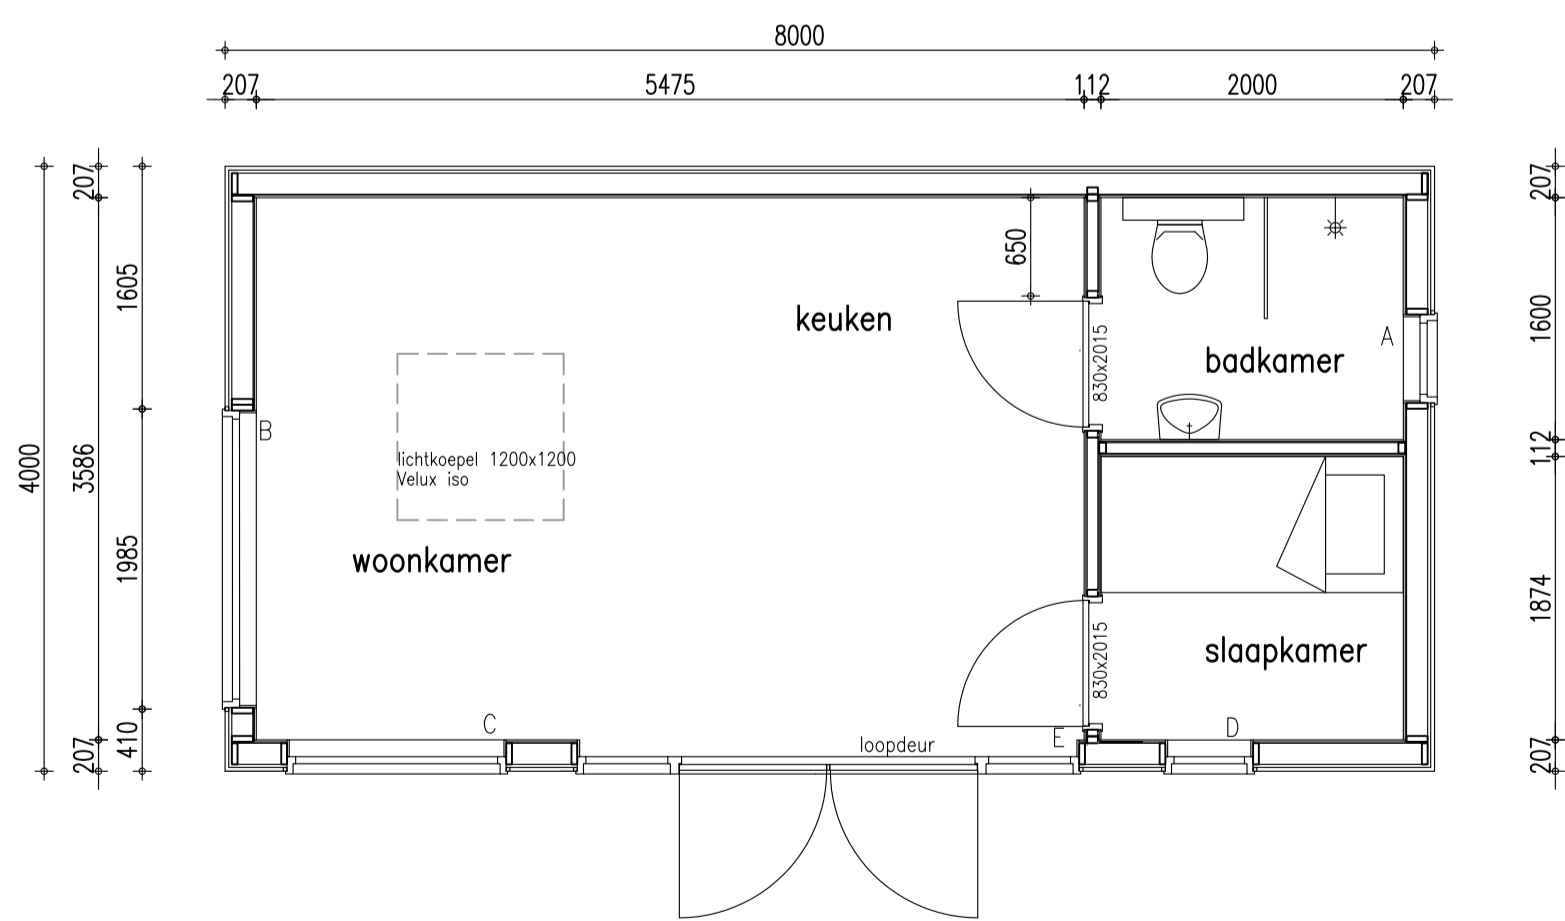

Plattegrond

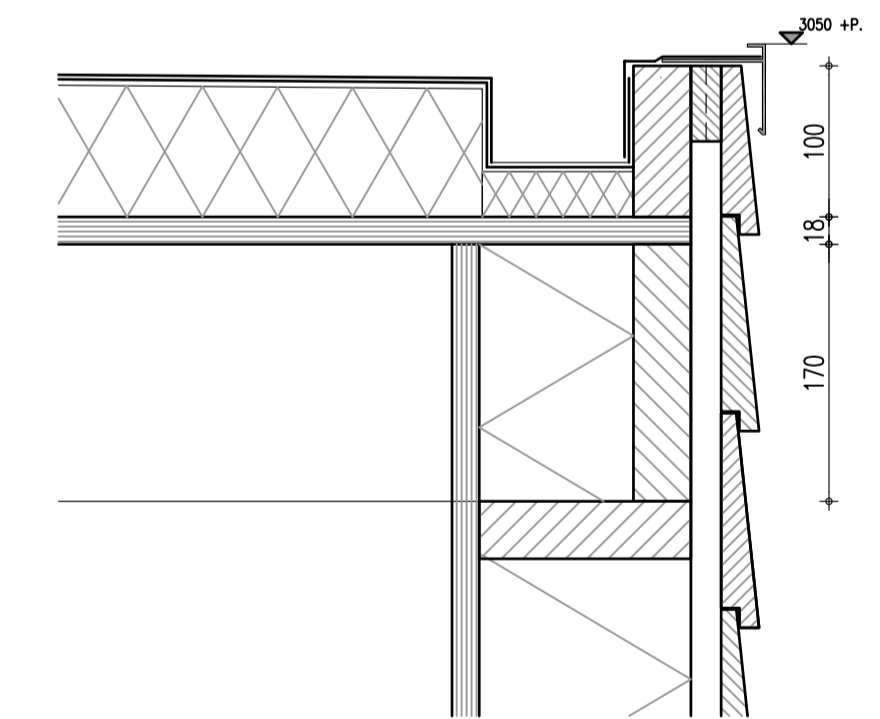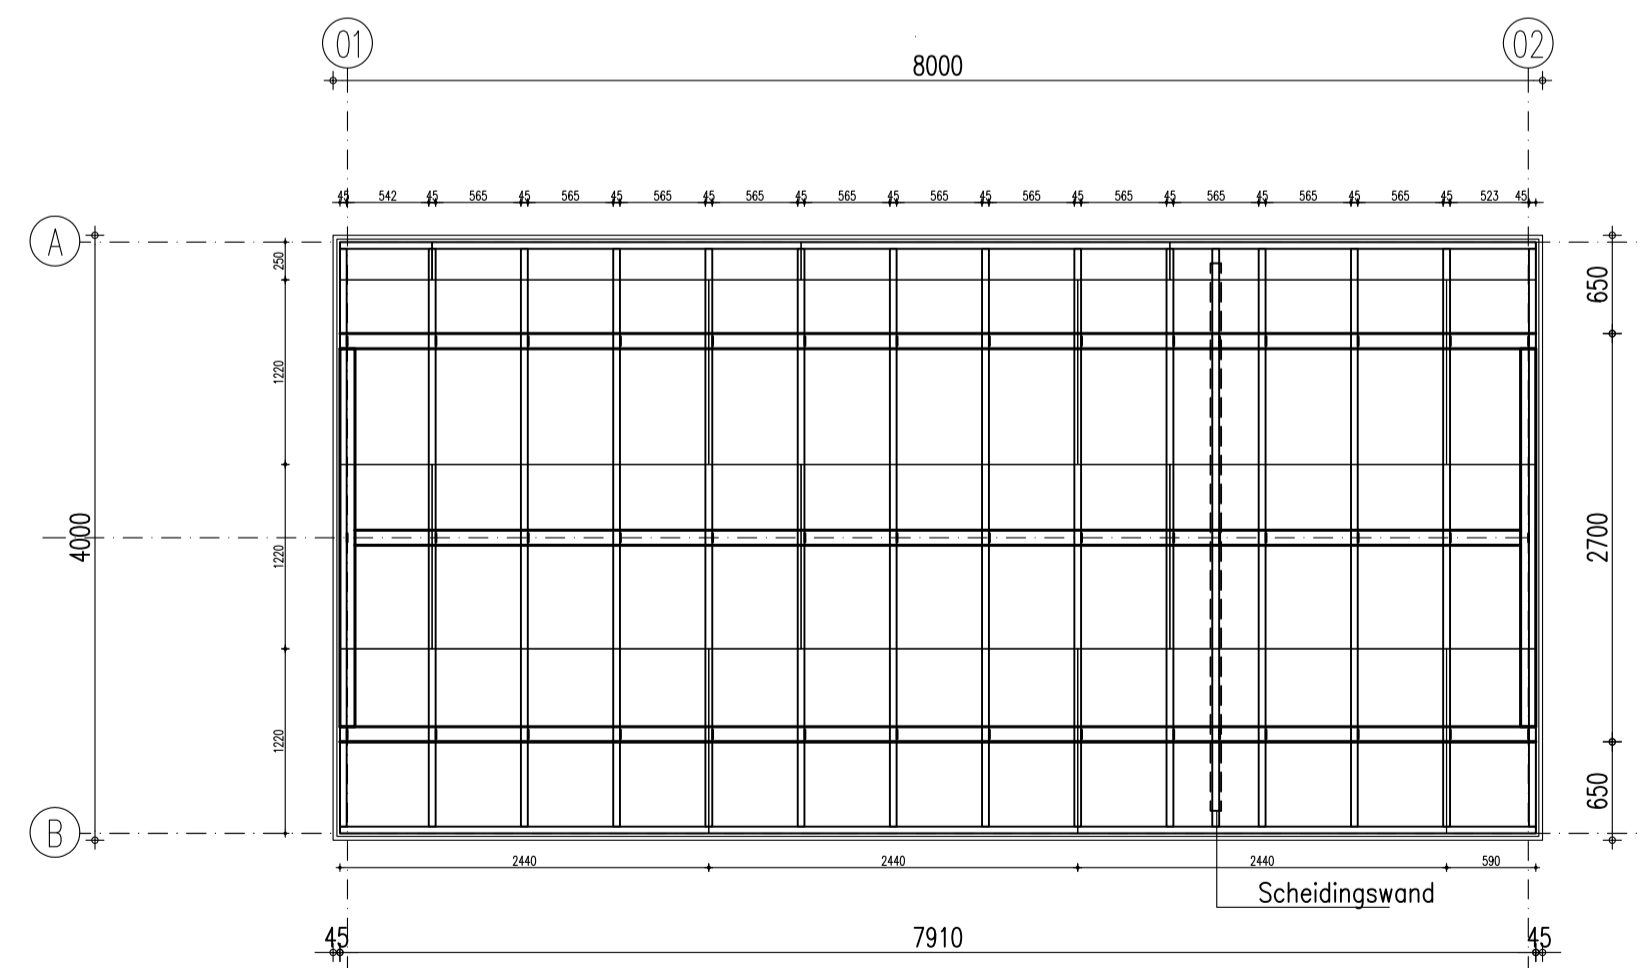

Renvooi			
	Materiaal	Kleur	opm.
Cevelbekleding	Larix potdekselprofiel dik 25 mm	natuur	
Kozijnen	Meranti	cremewit	RAL 9001
Deuren	Meranti	cremewit	RAL 9001
Ramen	Meranti	cremewit	RAL 9001
Dakbedekking	bitumen	zwartgrijs	



Bakker Stysteembouw B.V.  
 Drechterlandsedijk 47 - 49  
 1645 RG, Rustenburg  
 Tel: 072 - 5021402 / 06-12992673

blad: B-01  
 Datum : 02-03-2021  
 Gew : .  
 Schaal : 1:50  
 Get : W. Bakker.