
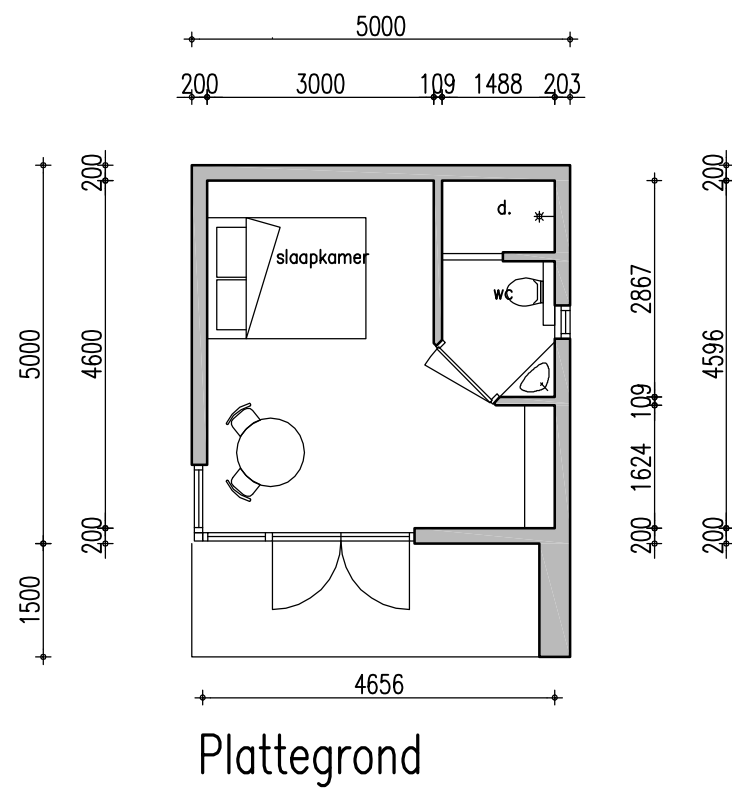
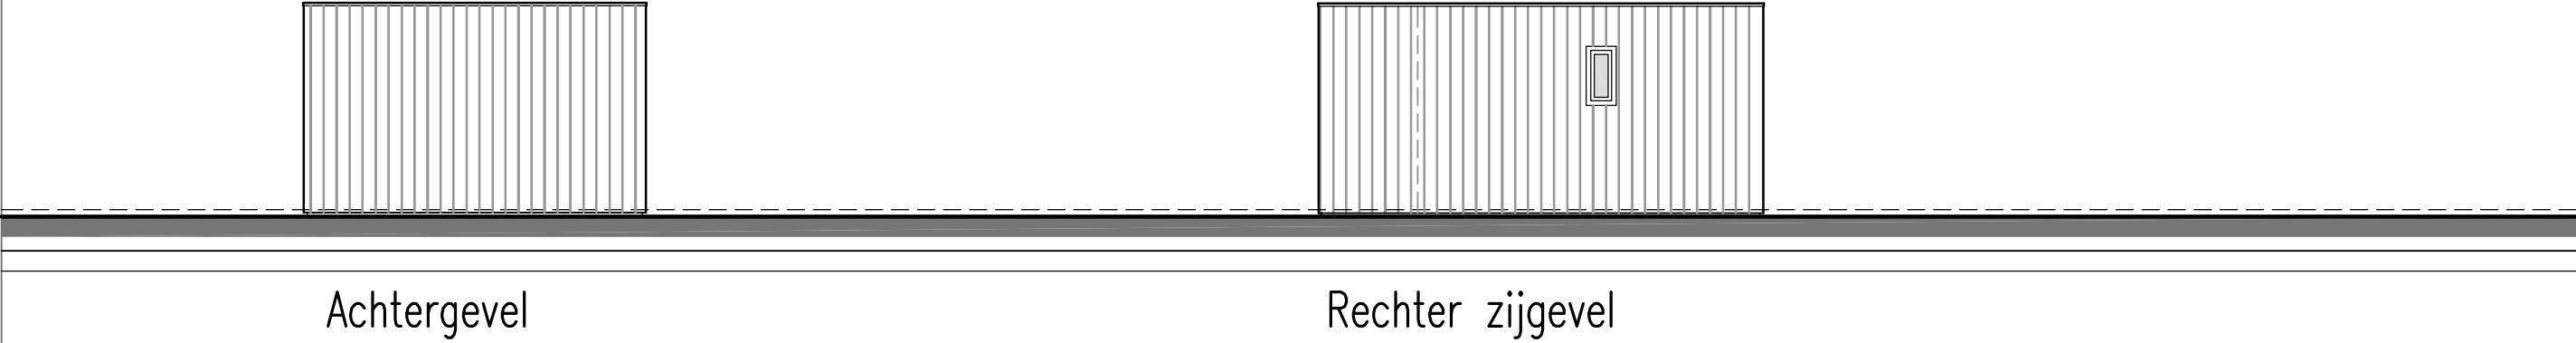


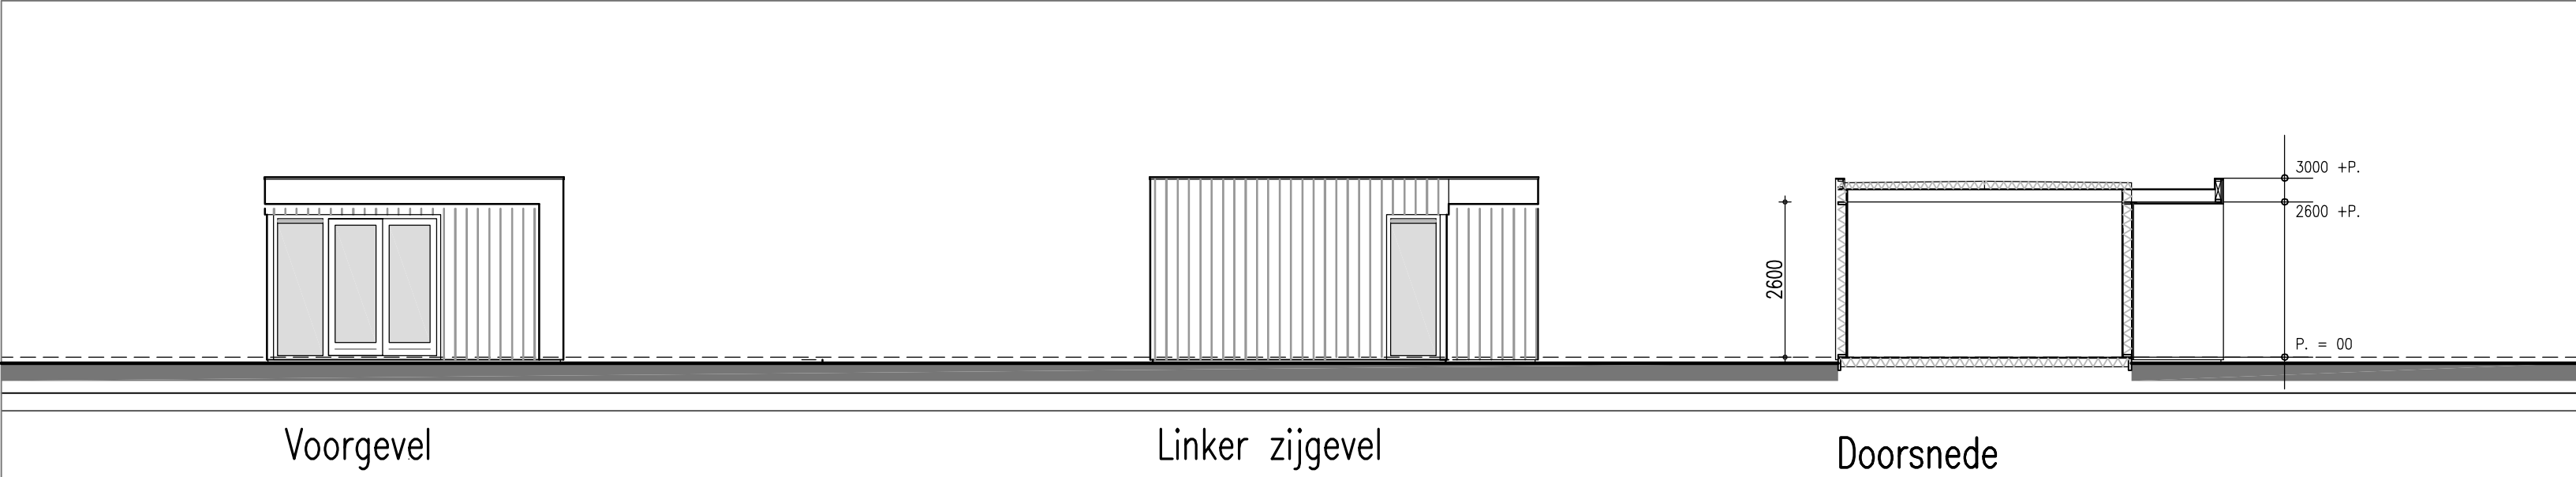

buitenwanden:
9 mm gipsplaat
9 mm osb-plaat
regelwerk 38x140 mm
h.o.h. 600 mm
140 mm steenwolisolatie
dampdoortetende folie
ventilatielatten dik 20 mm
Red Cedar delen

buitenwanden:
badkamer
12,5 mm watervast gipsplaat
9 mm osb-plaat
regelwerk 38x140 mm
h.o.h. 600 mm
140 mm steenwolisolatie
dampdoortetende folie
ventilatielatten dik 20 mm
Red Cedar delen

binnenwanden:
9 mm gipsplaat
9 mm osb-plaat
regelwerk 45x70 mm
h.o.h. 600 mm
70 mm steenwolisolatie
9 mm osb-plaat
9 mm gipsplaat

binnenwanden:
badkamer
12,5 mm watervast gipsplaat
9 mm osb-plaat
regelwerk 45x70 mm
h.o.h. 600 mm
70 mm steenwolisolatie
9 mm osb-plaat
9 mm gipsplaat

Renvooi			
	Materiaal	Kleur	opm.
Gevelbekleding	red cedar	licht bruin	
Kozijnen	Meranti	antraciet	
Deuren	Meranti	antraciet	
Ramen	Meranti	antraciet	
Luiifelrand	hechthout	donker bruin	
Dakbedekking	ruberoïd	antraciet	
			blad: B-01
	Bouwbedrijf W. Bakker & zn. Drechterlandsedijk 47 - 49. 1645 RG. Rustenburg. Tel: 072 - 5021402 / 5021867.		Datum: 29-09-2018
			Gew : 08-10-2018
			Schaal: 1:100
			Get : W. Bakker