


Voorgevel


Linker zijgevel

Doorsnede


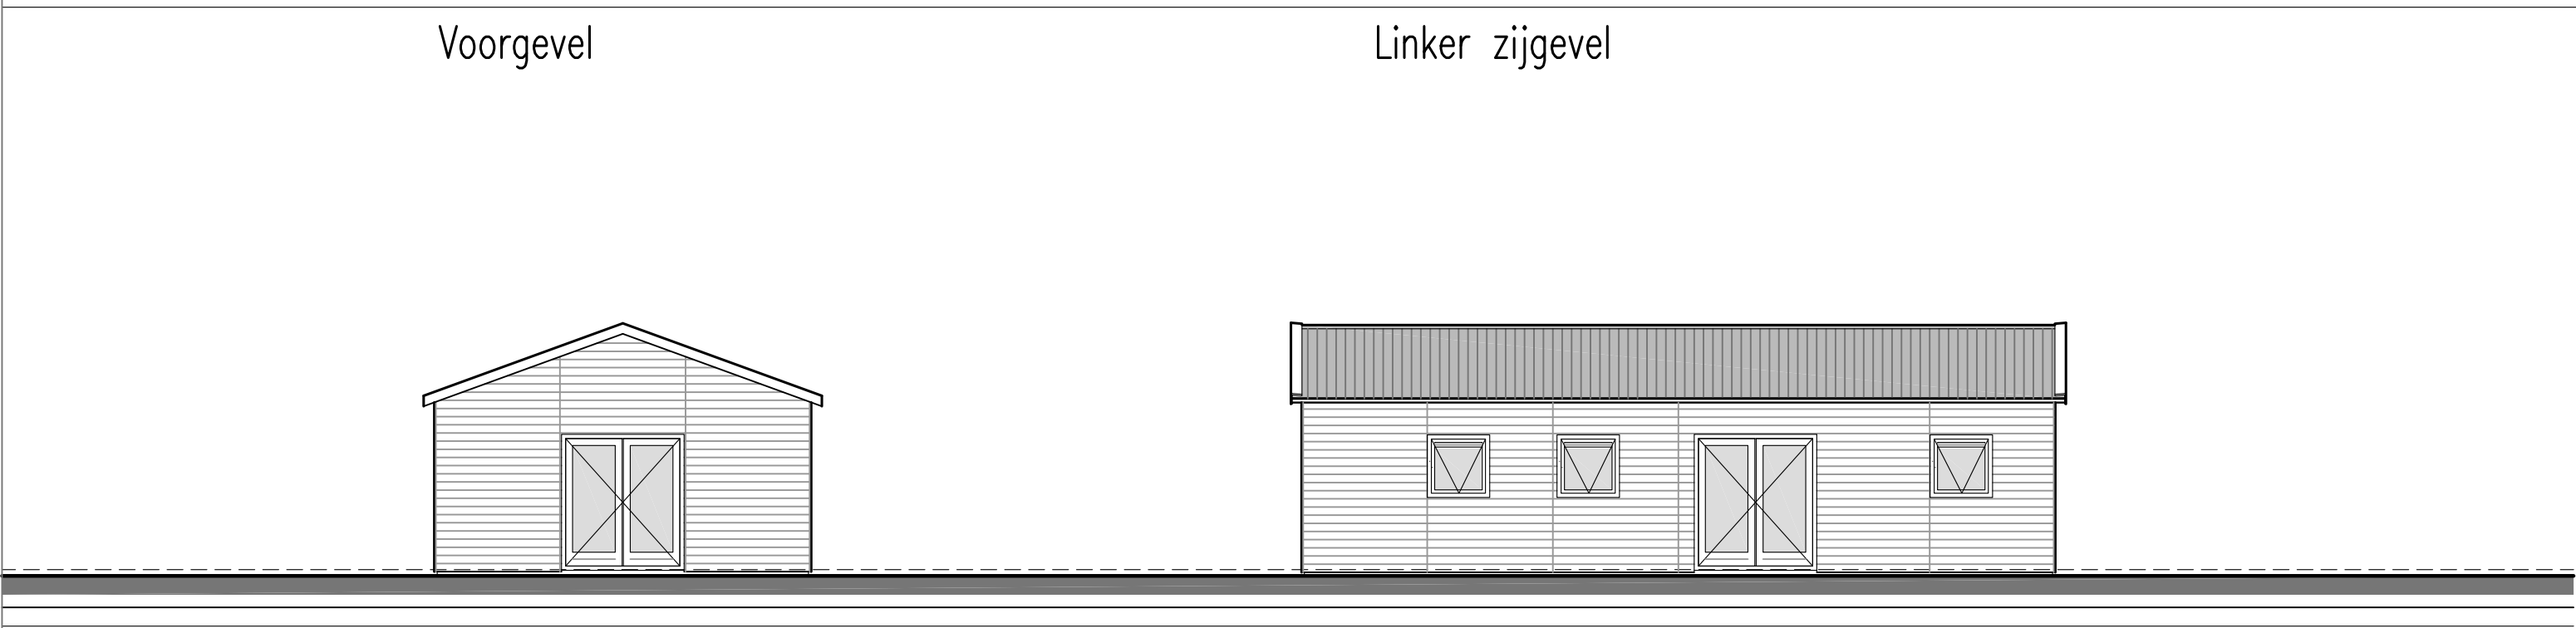


Achtergevel

Rechter zijgevel

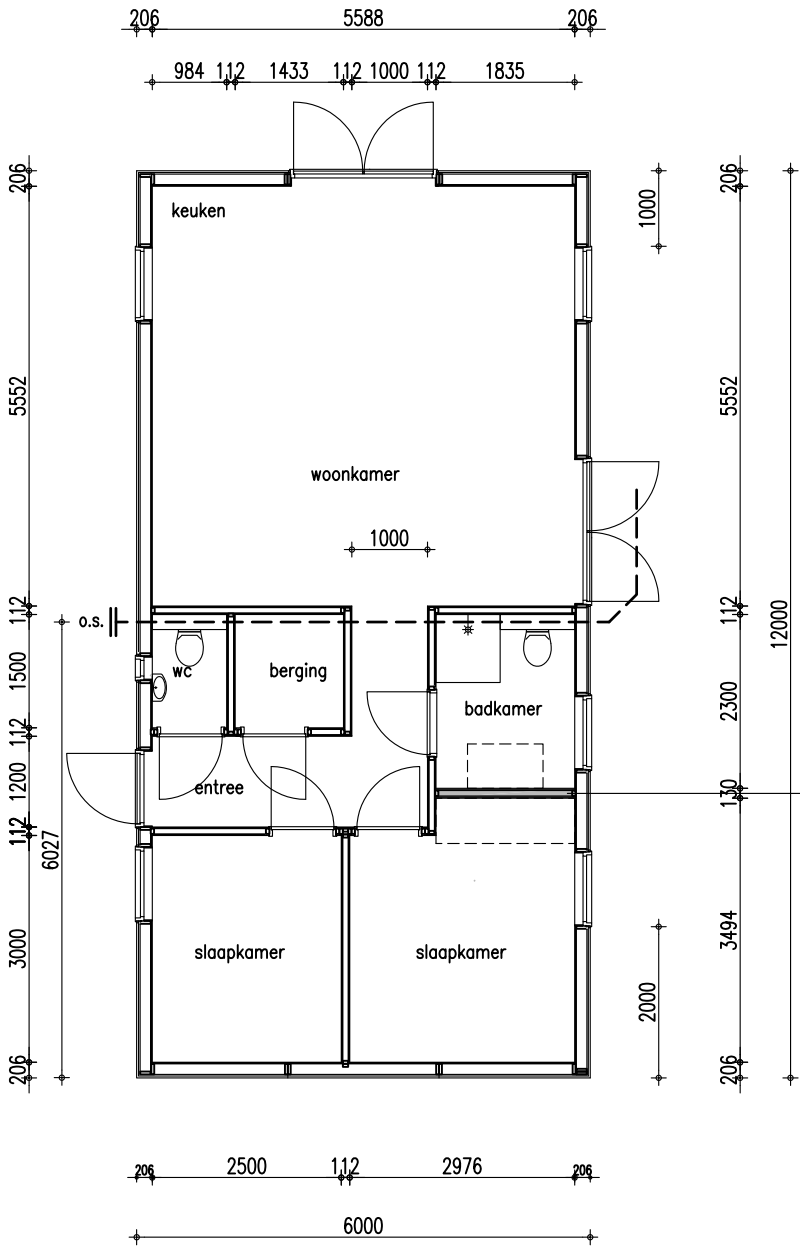

Beganegrond

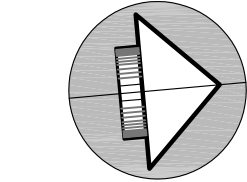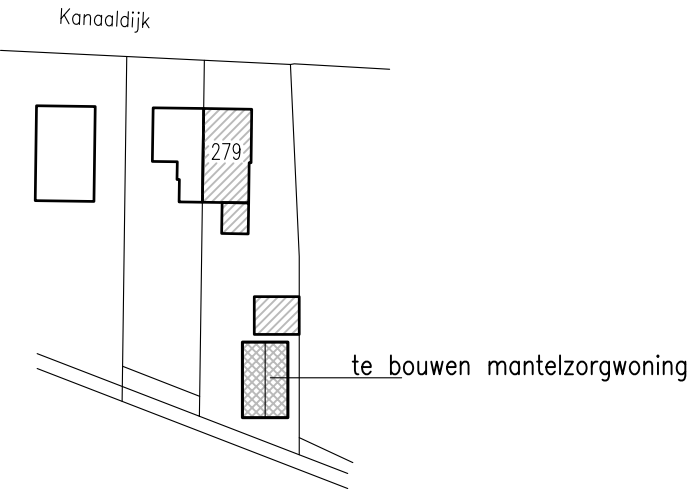

Gemeente : Alkmaar
sectie : k
nr. : 2320
schaal : 1:1000

Renvooi			
	Materiaal	Kleur	opm.
Gevelbekleding	Lariks potdekselprofiel dik 25 mm	naturel	
Kozijnen	Meranti	antraciet	
Deuren	Meranti	antraciet	
Ramen	Meranti	antraciet	
Waterborden	Meranti	naturel	
Goten	zink	naturel	
Dakbedekking	dakpanprofielplaten	zwart	

Plaatsen mantelzorgwoning		blad: B-01
	Bakker Systeembouw B.V.	Datum : 28-08-2020
	Drechterlandsedijk 47 - 49	Gew : 23-11-2020
	1645 RG. Rustenburg	Schaal : 1:100
	Tel: 072 - 5021402 / 06-12992673	Get : W. Bakker