


Voorgevel


Linker zijgevel

Doorsnede

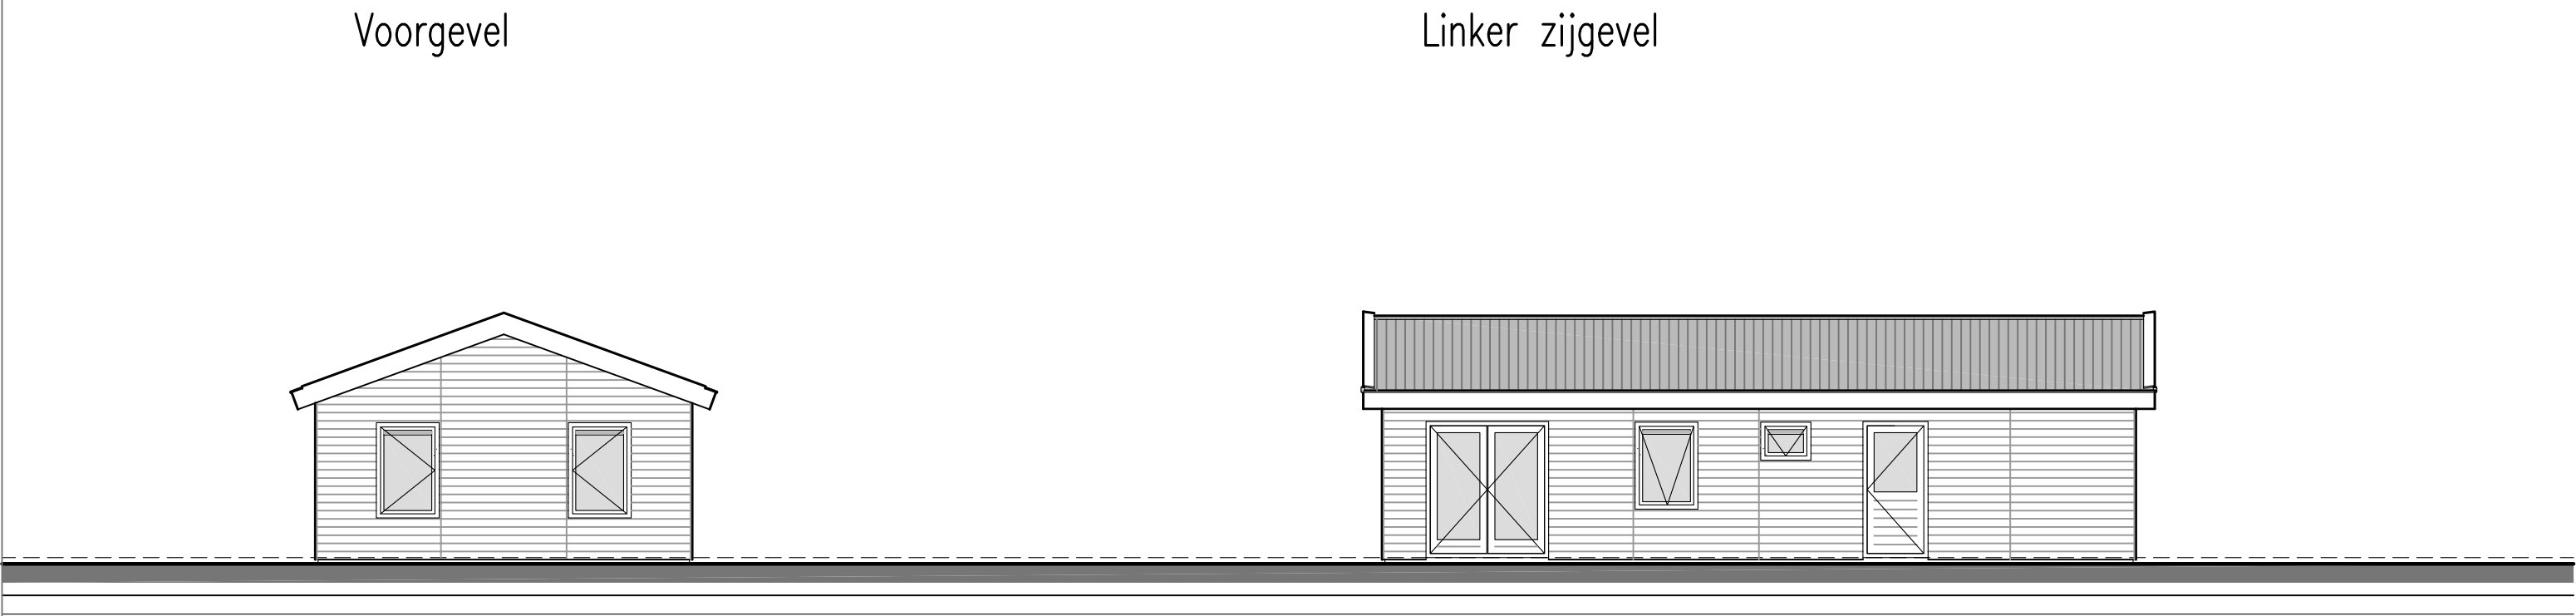

Achtergevel

Rechter zijgevel

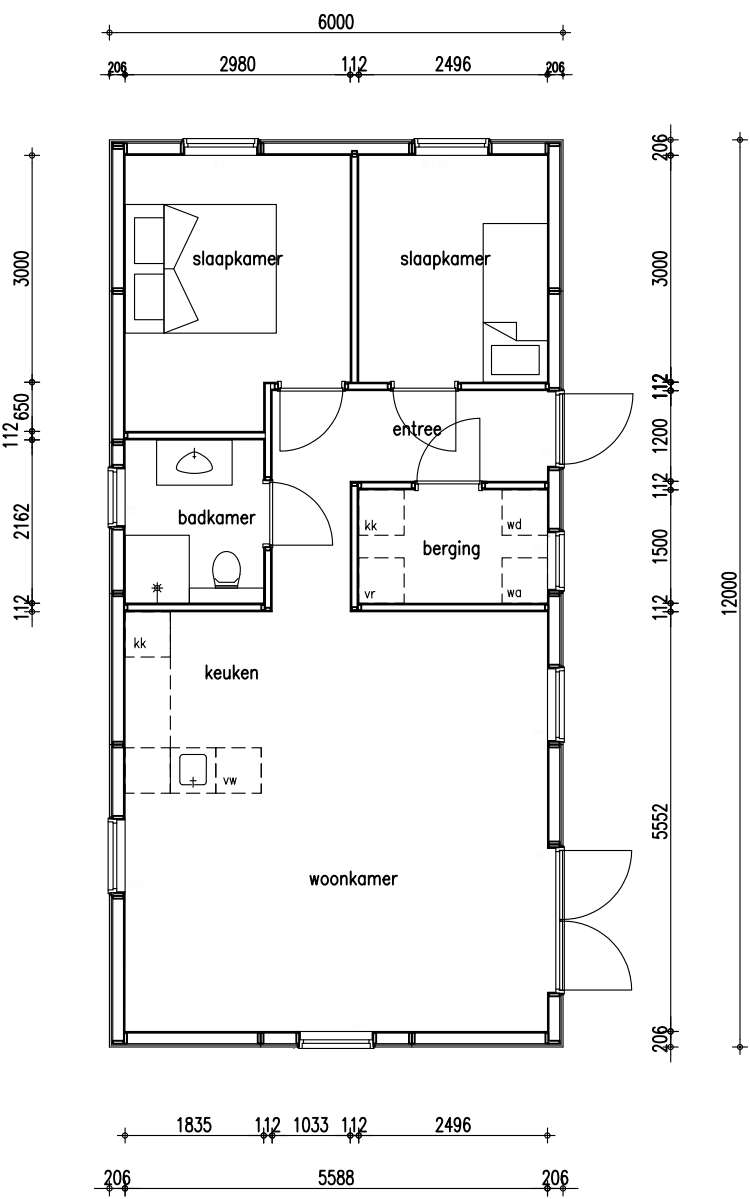

Beganegrond

Renvooi			
	Materiaal	Kleur	opm.
Gevelbekleding	Lariks potdekselprofiel dik 25 mm	zwart	RAL 9005
Kozijnen	Meranti	wit	RAL 9001
Deuren	Meranti	wit	RAL 9001
Ramen	Meranti	wit	RAL 9001
Waterborden	lariks	wit	RAL 9001
Gaten	zink	naturel	RAL 9001
Dakbedekking	dakpanprofielplaten	terra cotta	

	blad: B-01		
	Datum : 09-10-2021		
	Gew : 21-10-2021		
	Schaal : 1:100		
	Get : W. Bakker		

Bakker Systeembouw B.V.
Drechterlandsedijk 47 - 49
1645 RG. Rustenburg
Tel: 072 - 5021402 / 06-12992673