



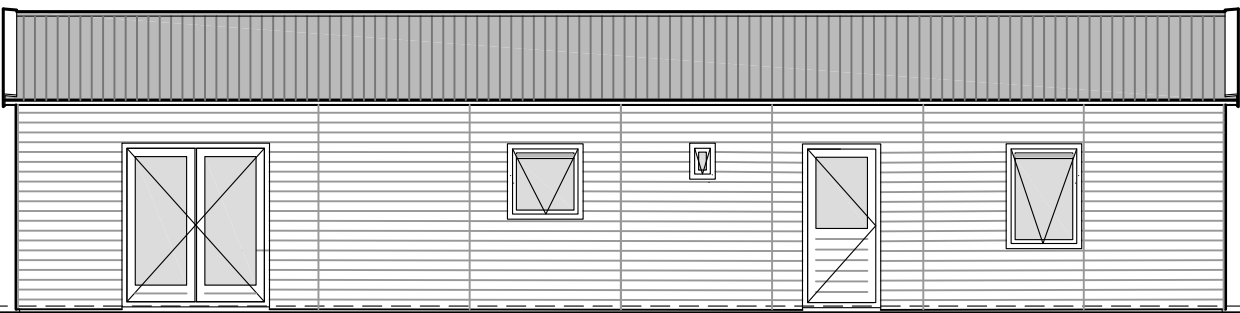


Voorgevel




Linker zijgevel

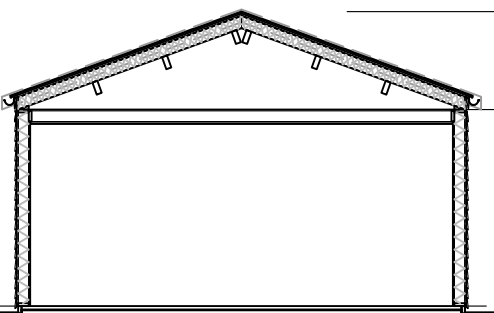


Doorsnede

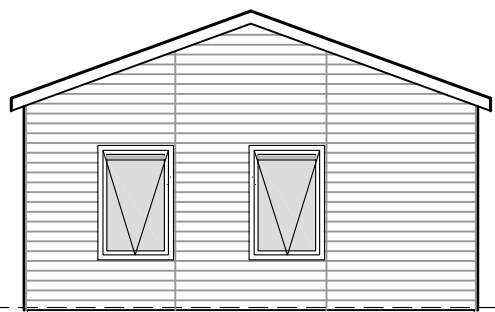

Achtergevel

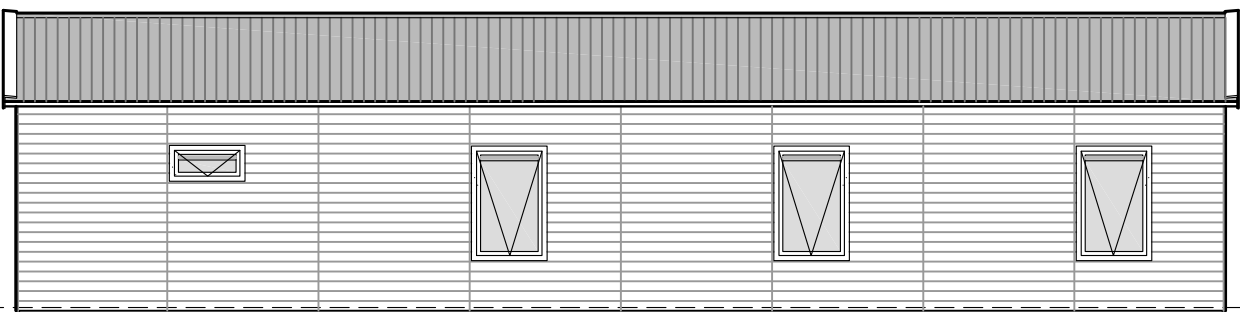

Rechter zijgevel

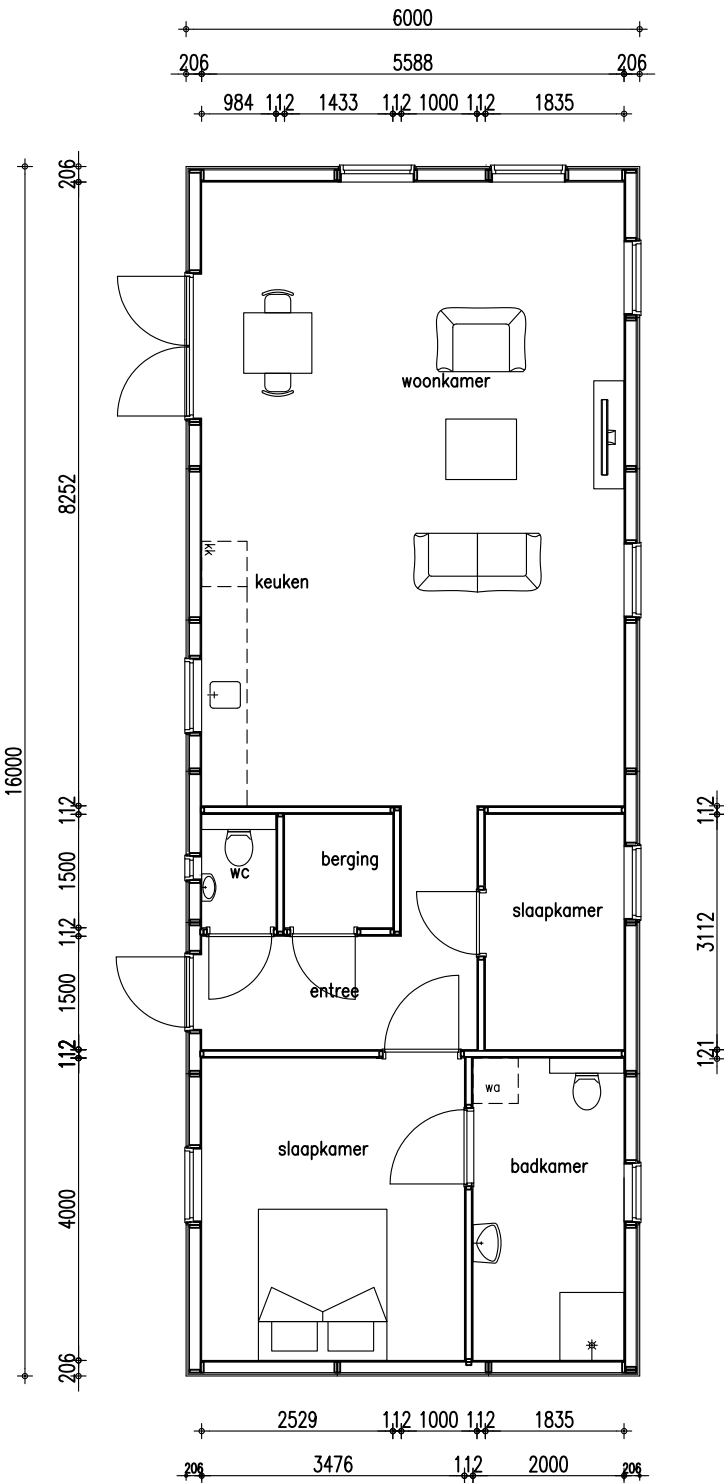

Beganegrond

Renvooi			
	Materiaal	Kleur	opm.
Gevelbekleding	Lariks potdekselprofiel dik 25 mm	zwart	RAL 9005
Kozijnen	Meranti	cremewit	RAL 9001
Deuren	Meranti	cremewit	RAL 9001
Ramen	Meranti	cremewit	RAL 9001
Waterborden	lariks	naturel	
Goten	zink	naturel	
Dakbedekking	dakpanprofielplaten	terra cotta	

	Bakker Systeembouw B.V. Drechterlandsedijk 47 - 49 1645 RG. Rustenburg Tel: 072 - 5021402 / 06-12992673			blad: B-01
				Datum : 11-03-2022
				Gew : .
				Schaal : 1:100
				Get : W. Bakker