
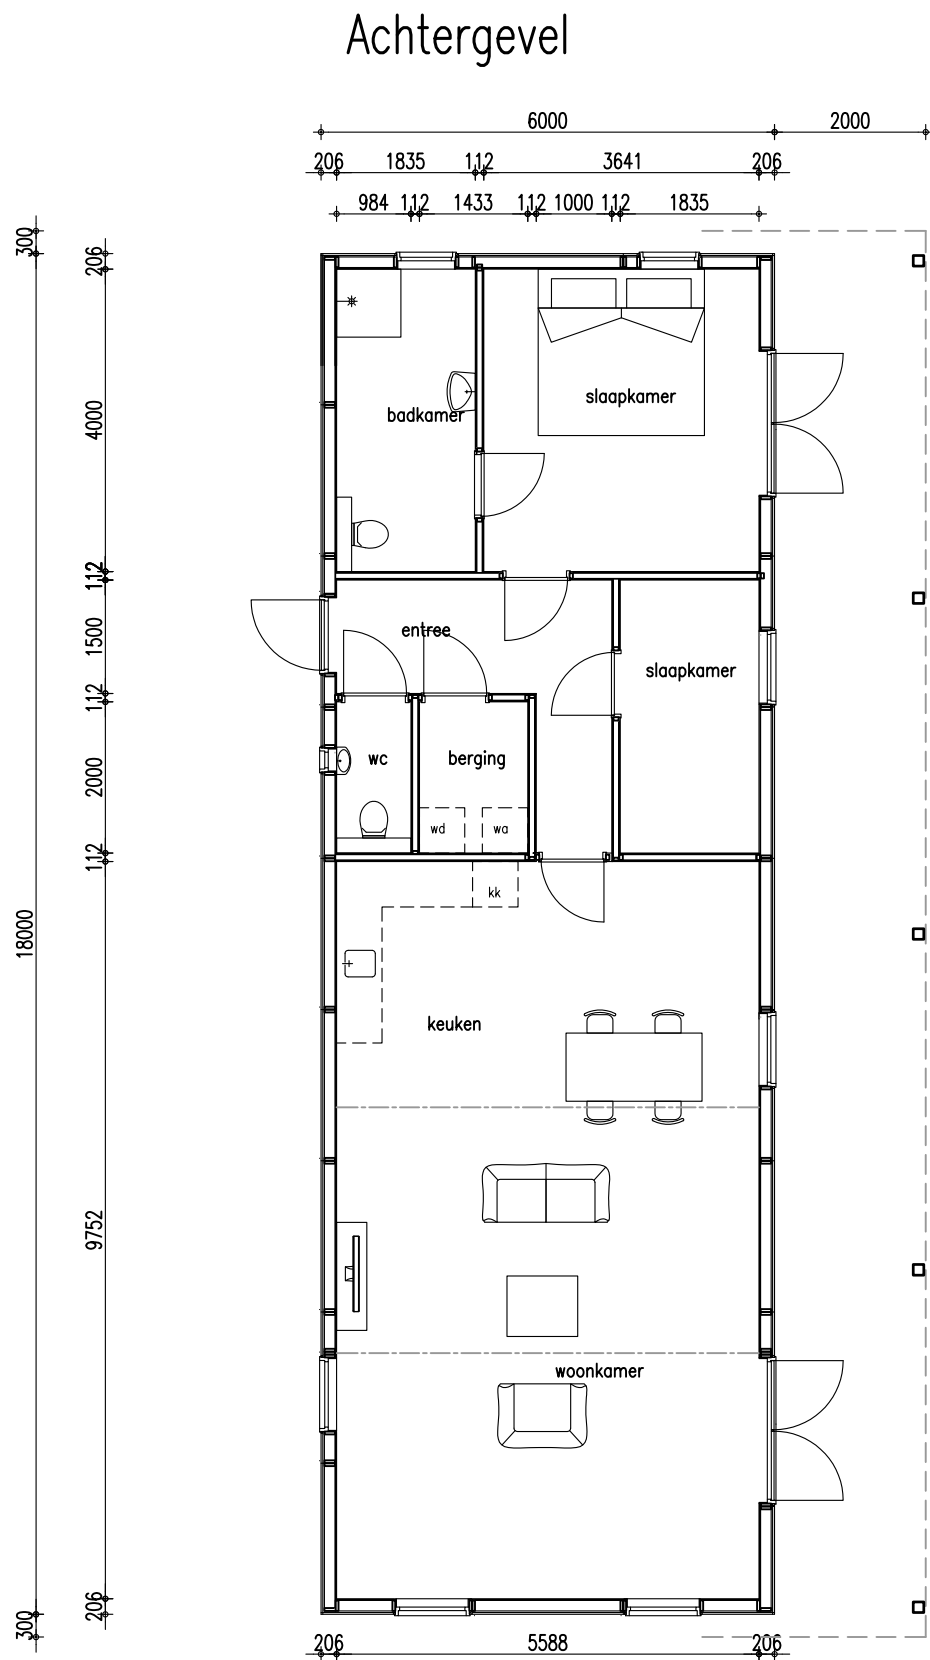


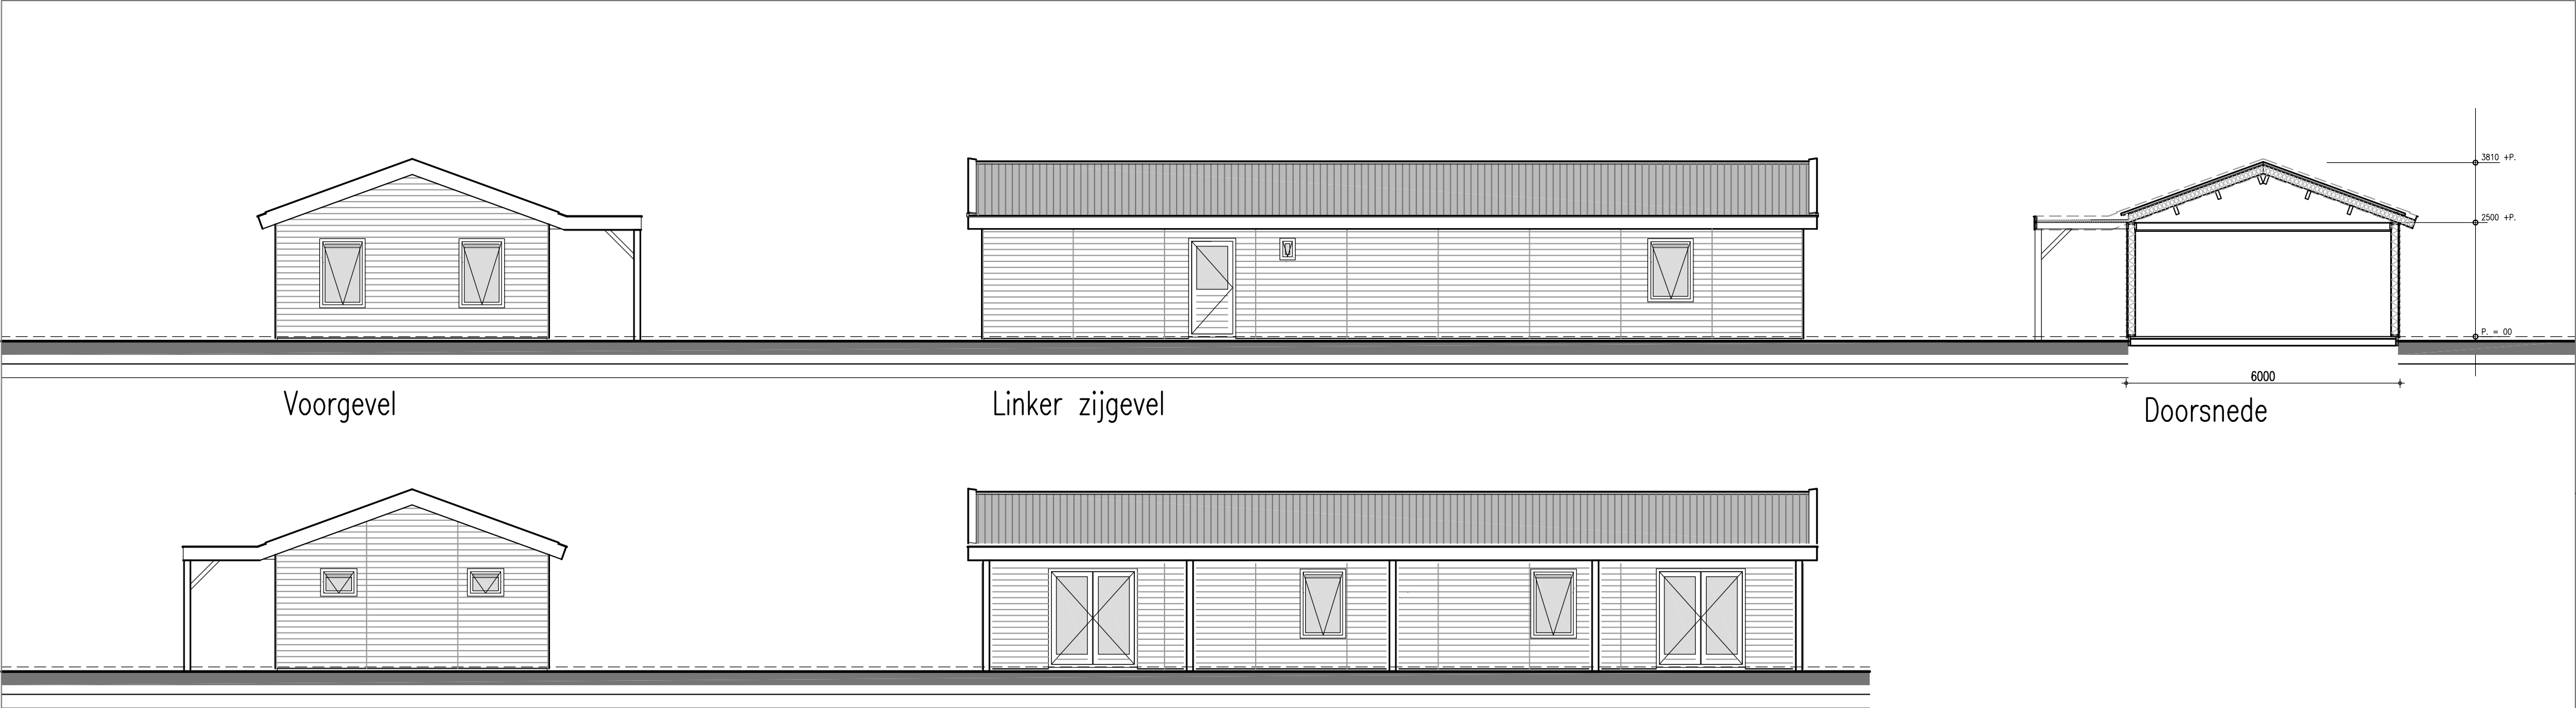

Beganegrond

| Renvooi        |                                   |             |          |
|----------------|-----------------------------------|-------------|----------|
|                | Materiaal                         | Kleur       | opm.     |
| Gevelbekleding | Lariks potdekselprofiel dik 25 mm | zwart       | RAL 9005 |
| Kozijnen       | Meranti                           | cremewit    | RAL 9001 |
| Deuren         | Meranti                           | cremewit    | RAL 9001 |
| Ramen          | Meranti                           | cremewit    | RAL 9001 |
| Waterborden    | lariks                            | cremewit    | RAL 9001 |
| Gaten          | Hechthout                         | cremewit    | RAL 9001 |
| Dakbedekking   | dakpanprofielplaten               | terra cotta |          |

|  |   |  |                    |
|--|---|--|--------------------|
|  | Bakker Systeembouw B.V.<br>Drechterlandsedijk 47 - 49<br>1645 RG. Rustenburg<br>Tel: 072 - 5021402 / 06-12992673 |  | blad: <b>B-01</b>  |
|  |   |  | Datum : 04-10-2021 |
|  |   |  | Gew : .            |
|  |   |  | Schaal : 1:100     |
|  |   |  | Get : W. Bakker    |