




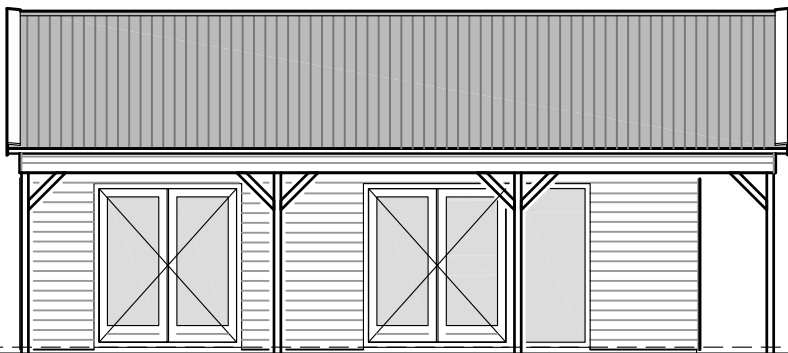

Voorgevel

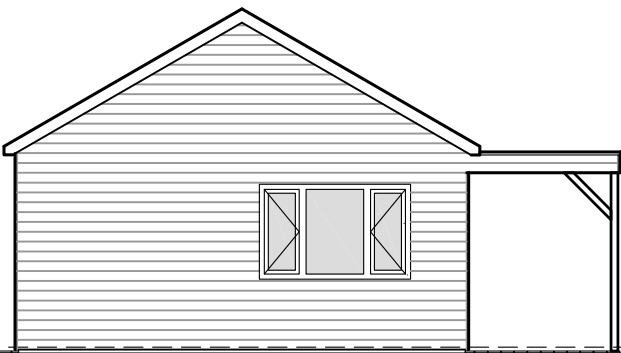


Linker zijgevel

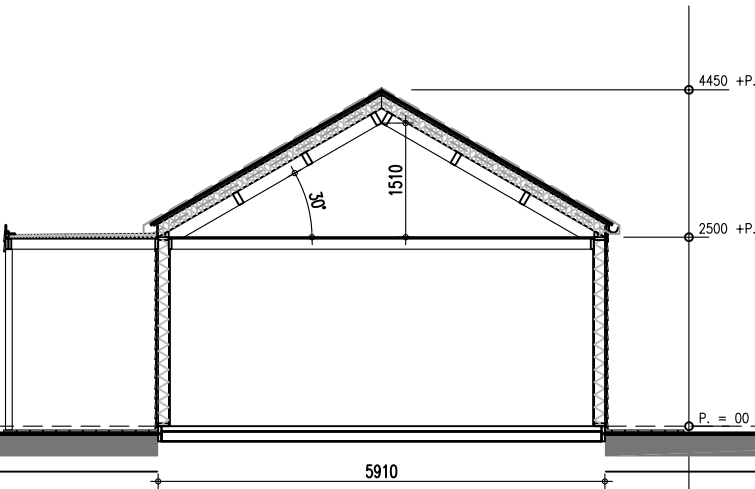


Doorsnede



Achtergevel

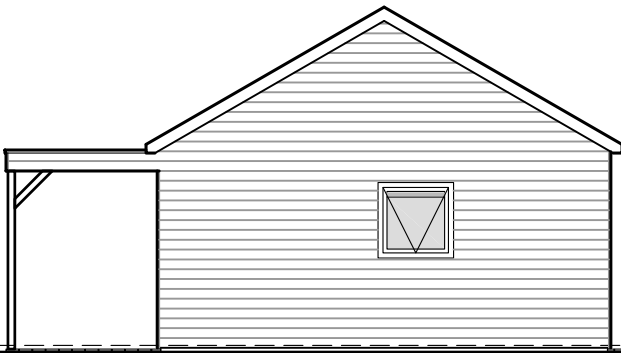

Rechter zijgevel

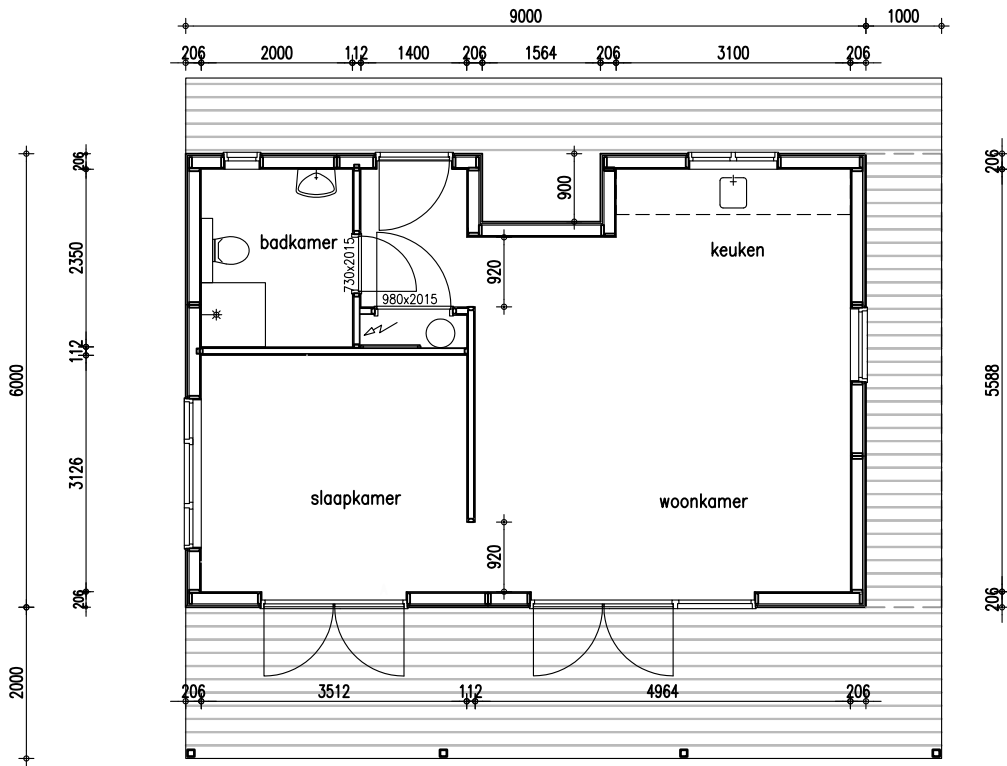

Beganegrond

Renvooi			
	Materiaal	Kleur	opm.
Gevelbekleding	Lariks potdekselprofiel dik 25 mm	naturel	
Kozijnen	Meranti	creme-wit	RAL 9001
Deuren	Meranti	creme-wit	RAL 9001
	Meranti	groen	RAL 6005 Entreedeur
Ramen	Meranti	creme-wit	RAL 9001
Waterborden	lariks	naturel	
Gaten	zink	naturel	
Dakbedekking	dakpanprofielplaten	antraciet	RAL 7016

Plaatsen mantelzorgwoning

blad: B-01



Bakker Stysteembouw B.V.
Drechterlandsedijk 47 - 49
1645 RG. Rustenburg
Tel: 072 - 5021402 / 06-12992673

Datum : 30-11-2020-2020
Gew : .
Schaal : 1:100
Get : W. Bakker.