


Voorgevel

Linker zijgevel


Doorsnede

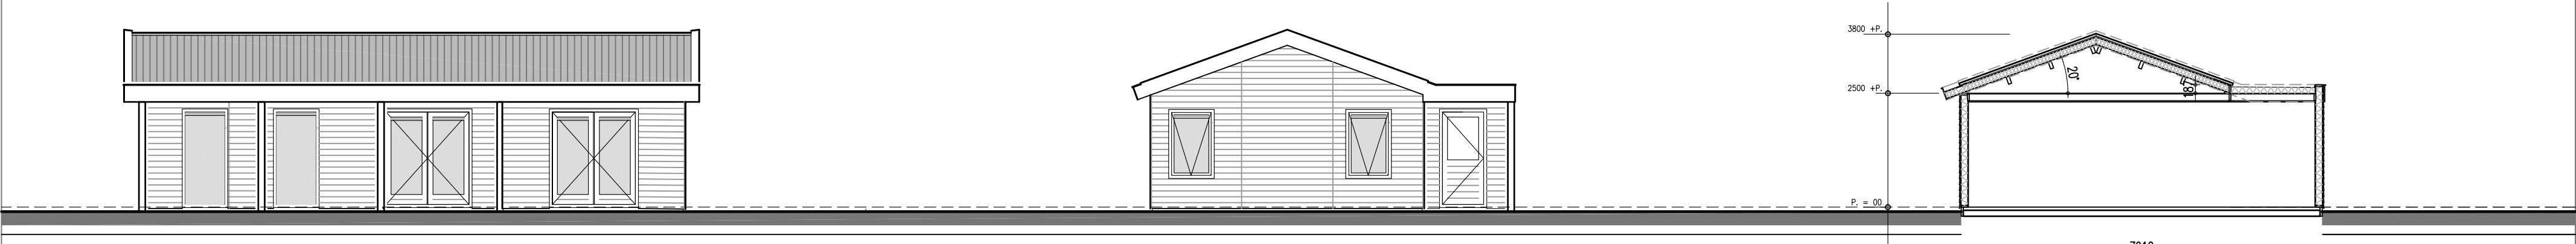

Achtergevel

Rechter zijgevel

Doorsnede

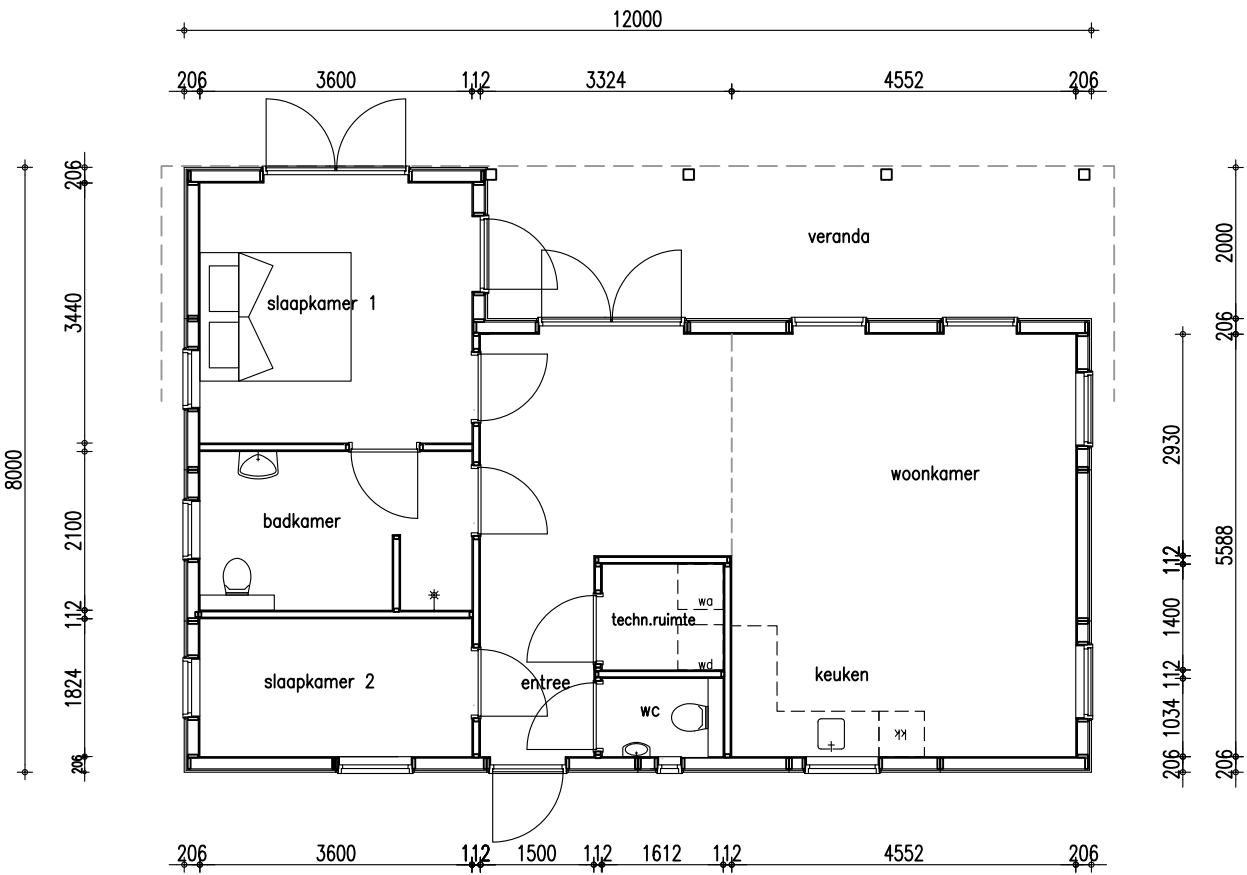

Begane grond

Renvooi			
	Materiaal	Kleur	opm.
Gevelbekleding	Lariks potdekselprofiel dik 25 mm	natuur	
Kozijnen	Meranti	creme-wit	RAL 9001
Deuren	Meranti	creme-wit	RAL 9001
Ramen	Meranti	creme-wit	RAL 9001
Waterborden	hechthout	cremewit	RAL 9001
Goten	hechthout	cremewit	RAL 9001
Dakbedekking	zink	natuur	
	dakpanprofielplaten	terra cotta	



Bakker Systeembouw B.V.

Drechterlandsedijk 47 - 49

1645 RG. Rustenburg

Tel: 072 - 5021402 / 06-12992673

blad: **B-01**

Datum : 24-05-2022

Gew : 28-06-2022

Schaal : 1:100

Get : W. Bakker