



Voorgevel




Linker zijgevel

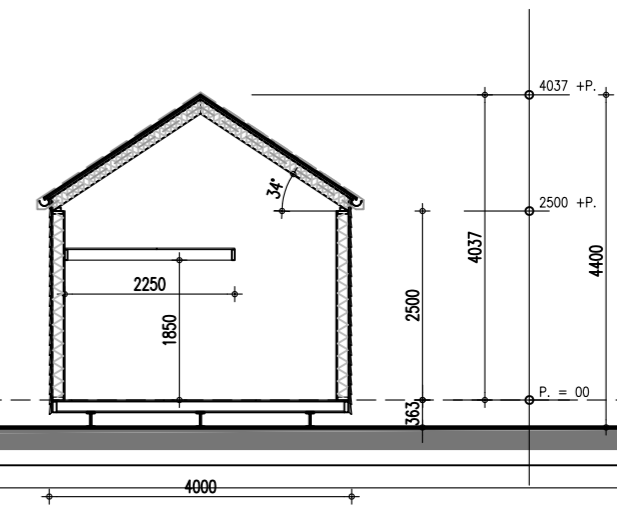


Doorsnede

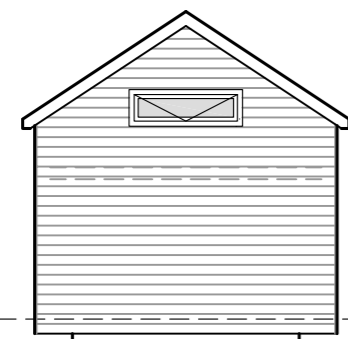

Achtergevel

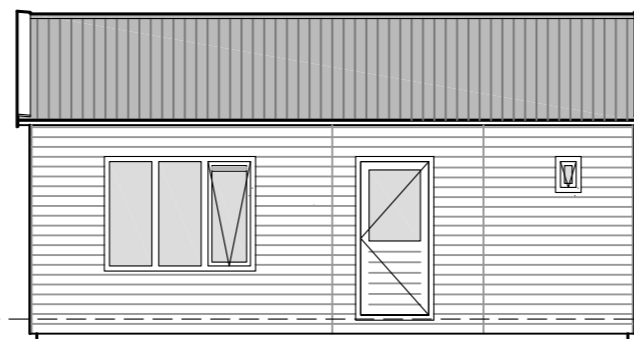

Rechter zijgevel

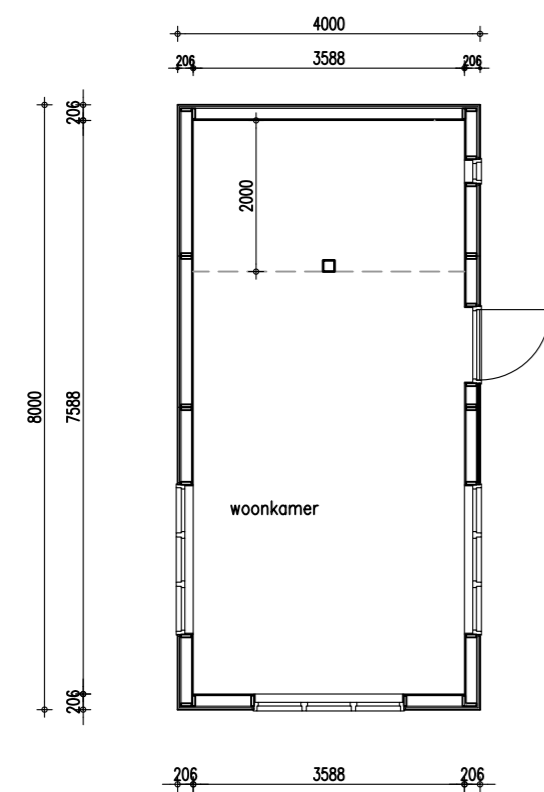

Beganegrond

Renvooi			
	Materiaal	Kleur	opm.
Gevelbekleding	Lariks potdekselprofiel dik 25 mm	naturel	
Kozijnen	Meranti	antraciet	RAL 7016
Deuren	Meranti	antraciet	RAL 7016
Ramen	Meranti	antraciet	RAL 7016
Waterborden	lariks	naturel	
Goten	zink	naturel	
Dakbedekking	verbeterde hollandse dakpan	grijs	



Bakker Stysteembouw B.V.
 Drechterlandsedijk 47 - 49
 1645 RG. Rustenburg
 Tel: 072 - 5021402 / 06-12992673

blad: B-01

Datum : 12-11-2020-2020

Gew : .

Schaal : 1:100

Get : W. Bakker.