




Voorgevel

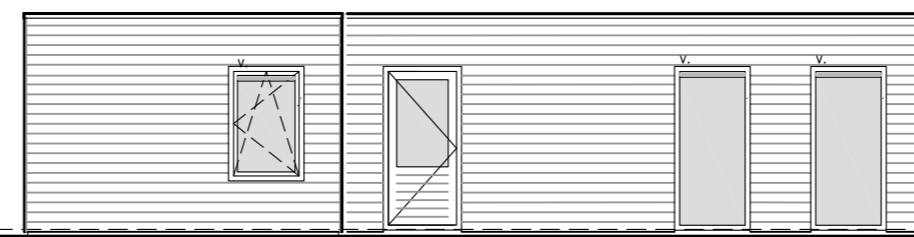


Linker zijgevel

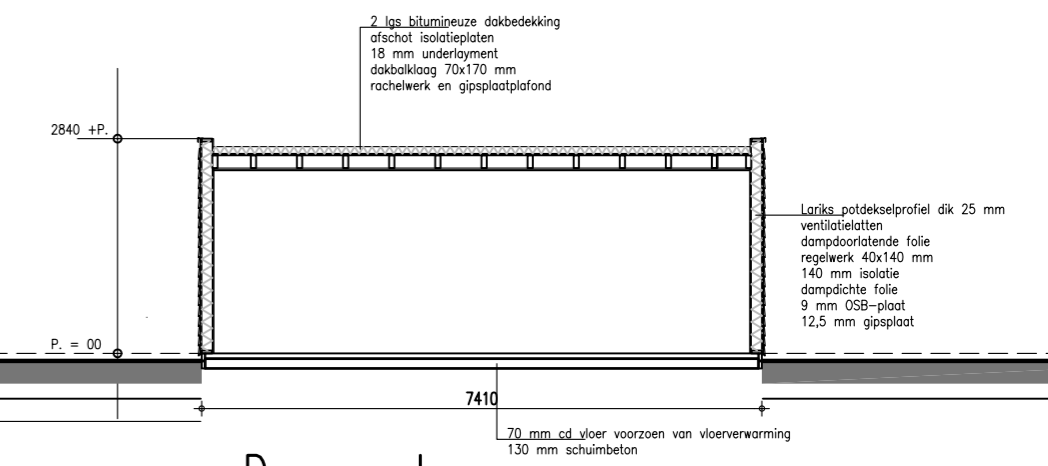


Doorsnede

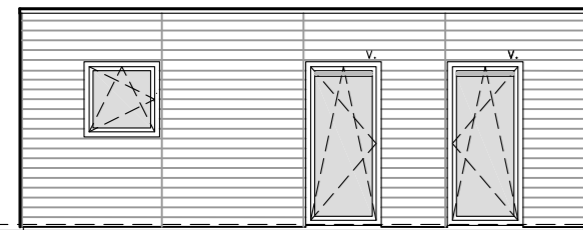


Achtergevel

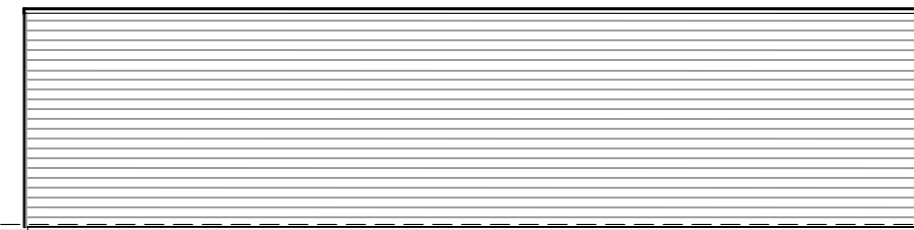

Rechter zijgevel

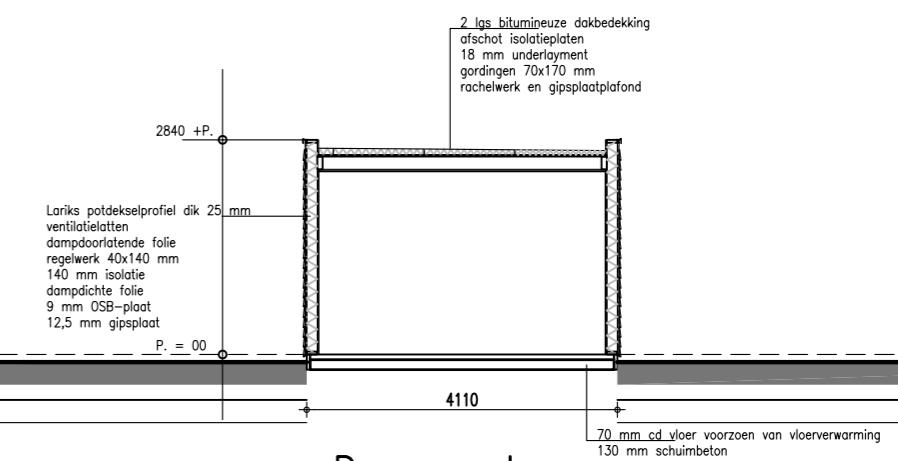

Doorsnede

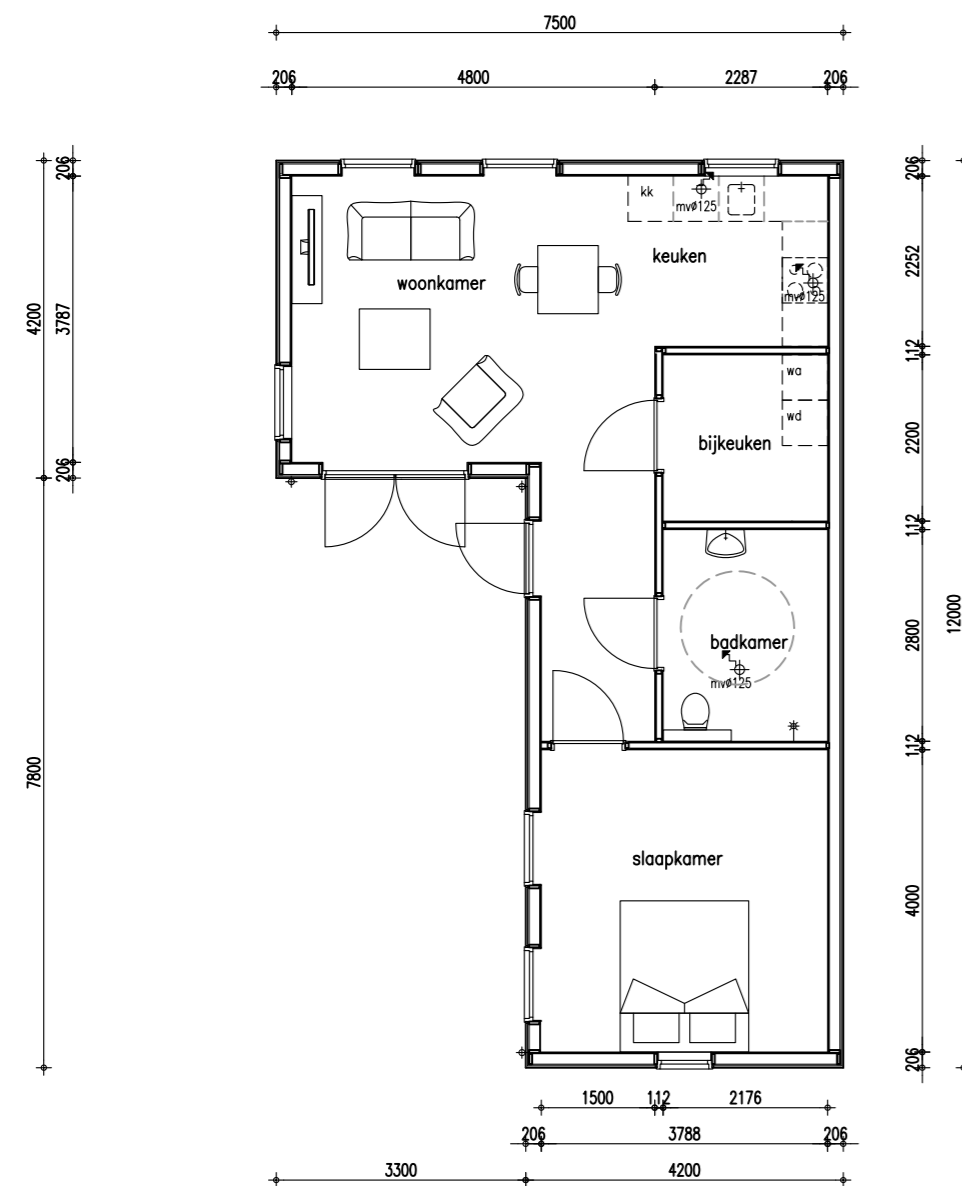

Beganegrond

| Renvooi | | | |
|----------------|-----------------------------------|------------|----------|
| | Materiaal | Kleur | opm. |
| Gevelbekleding | Lariks potdekselprofiel dik 25 mm | natuur | |
| Kozijnen | Meranti | antraciet | RAL 7016 |
| Deuren | Meranti | antraciet | RAL 7016 |
| Daktrim | aluminium | natuur | |
| Dakbedekking | bitumen | zwartgrijs | |



Bakker Stysteembouw B.V.
Drechterlandsedijk 47 - 49
1645 RG. Rustenburg
Tel: 072 - 5021402 / 06-12992673

blad: B-01

Datum : 09-05-2022

Gew : 11-05-2022

Schaal : 1:100

Get : W. Bakker