




Vorgevel

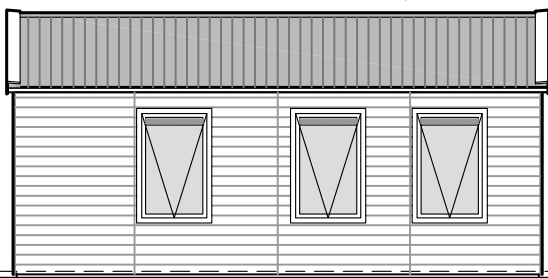


Linker zijgevel

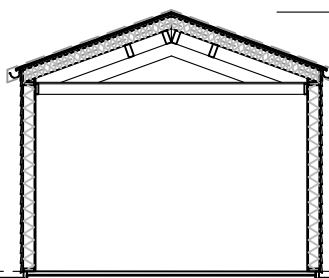


Doorsnede

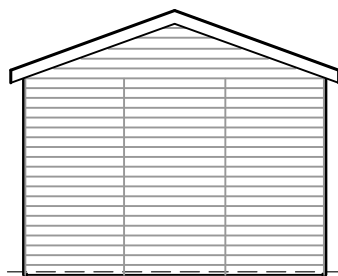

Achtergevel

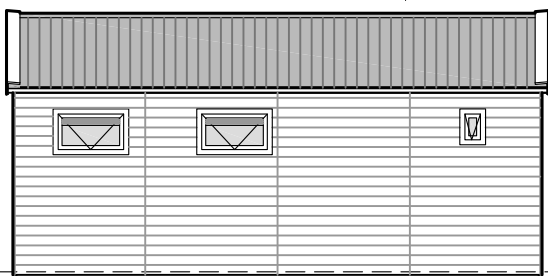

Rechter zijgevel

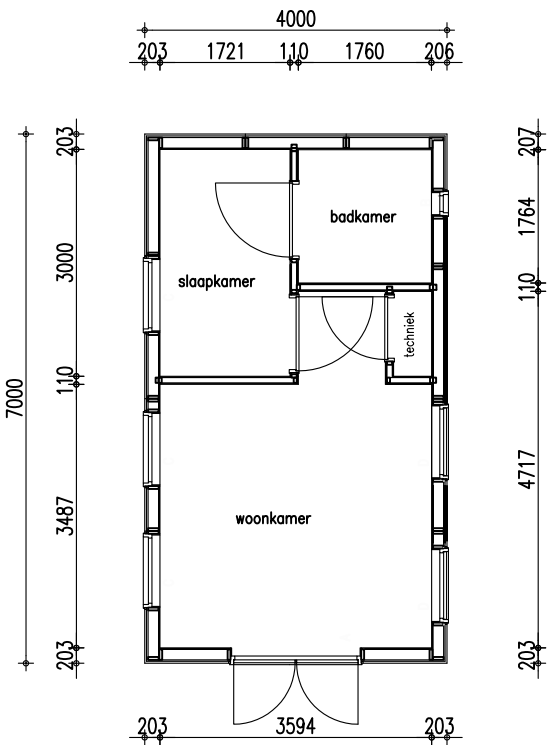

Beganegrond

Renvooi			
	Materiaal	Kleur	opm.
Gevelbekleding	Lariks potdekselprofiel dik 25 mm	zwart	
Kozijnen	Meranti	roomwit	
Deuren	Meranti	roomwit	
Ramen	Meranti	roomwit	
Waterborden	lariks	wit	
Goten	zink	naturel	
Dakbedekking	dakpanprofielplaten	terra cotta	

	blad: B-01		
	Datum : 06-11-2019		
	Gew : 15-11-2019		
	Schaal : 1:100		
	Get : W. Bakker.		

Bakker Stysteembouw B.V.
Drechterlandsedijk 47 - 49
1645 RG. Rustenburg
Tel: 072 - 5021402 / 06-12992673