



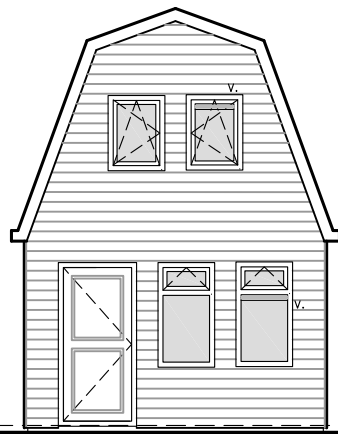


Voorgevel




Linker zijgevel

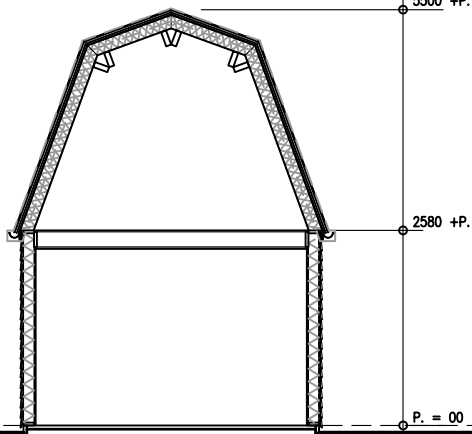


Doorsnede

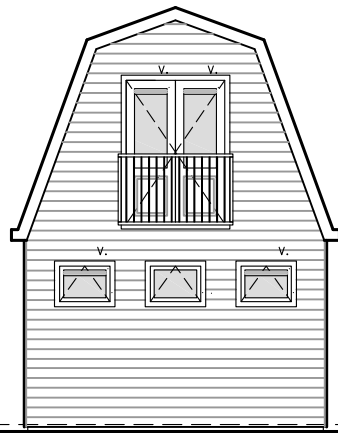


Achtergevel

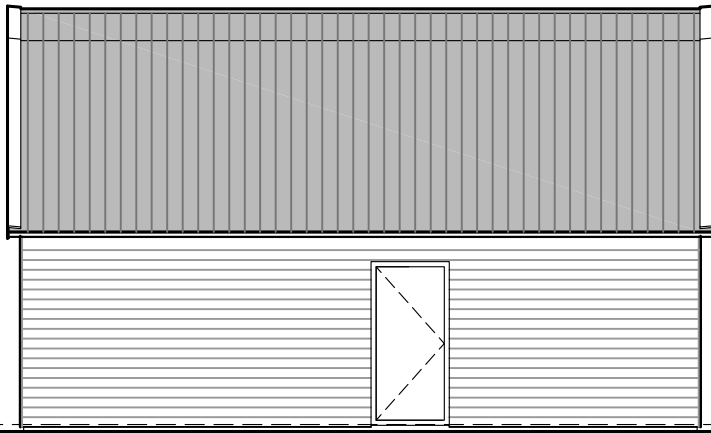

Rechter zijgevel

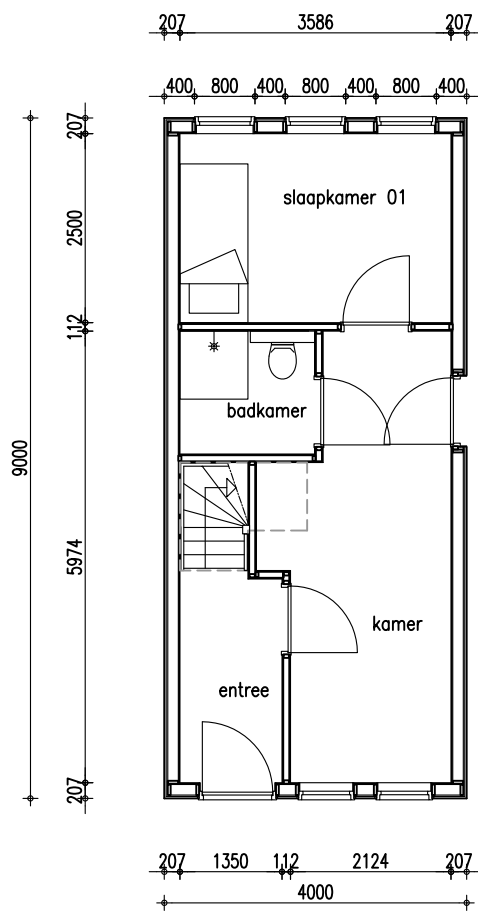

Beganegrond

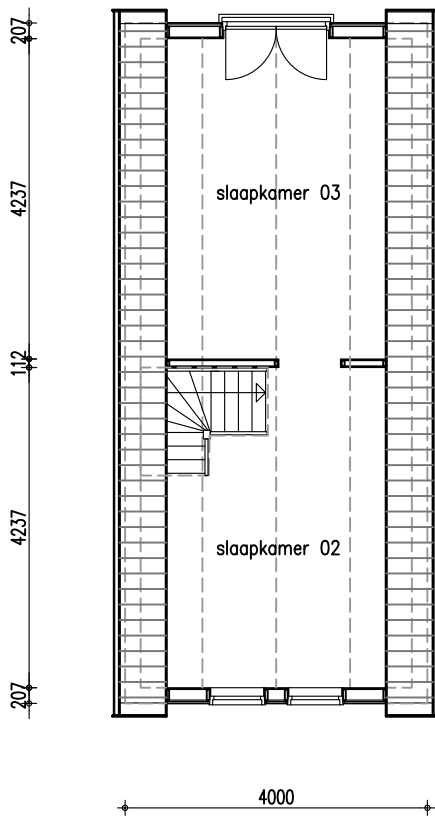

1e verdieping

Renvooi			
	Materiaal	Kleur	opm.
Gevelbekleding	Lariks potdekselprofiel dik 25 mm	natuur	
Kozijnen	Meranti	wit	
Deuren	Meranti	wit	
Ramen	Meranti	wit	
Waterborden	lariks	natuur	
Gaten	zink	natuur	
Dakbedekking	dakpanprofielplaten	Terra cotta	

	Bakker Systeembouw B.V. Drechterlandsedijk 47 - 49 1645 RG. Rustenburg Tel: 072 - 5021402 / 06-12992673			blad: B-01
				Datum : 19-04-2021
				Gew : .
				Schaal : 1:100
				Get : W. Bakker