



Vorgevel




Linker zijgevel

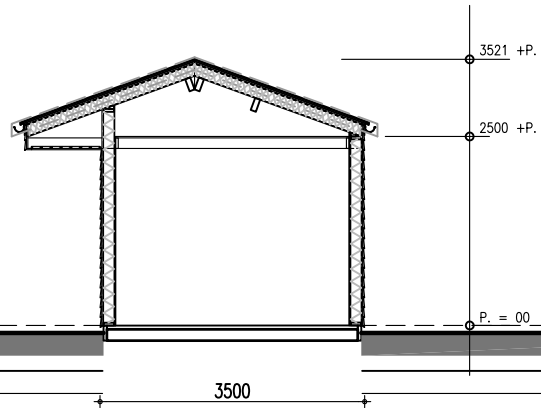


Doorsnede slaapkamer

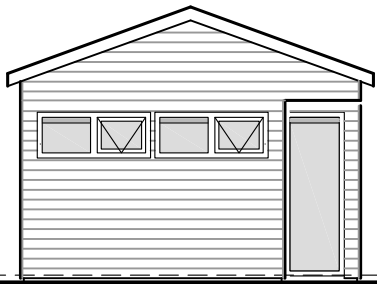


Achtergevel

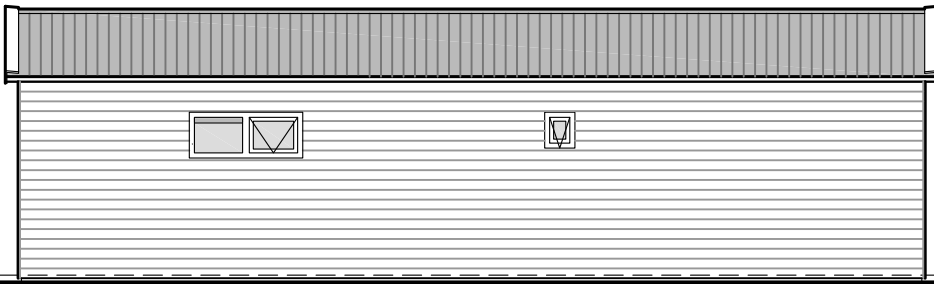


Rechter zijgevel

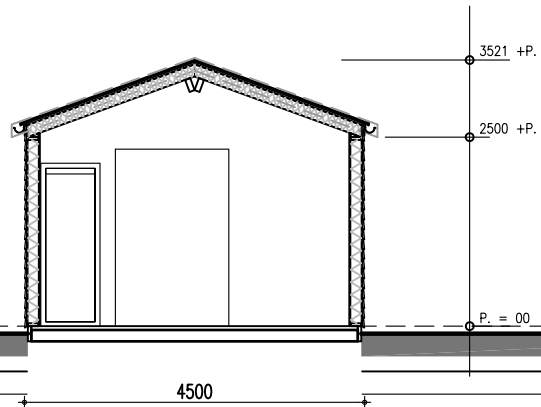

Doorsnede woonkamer

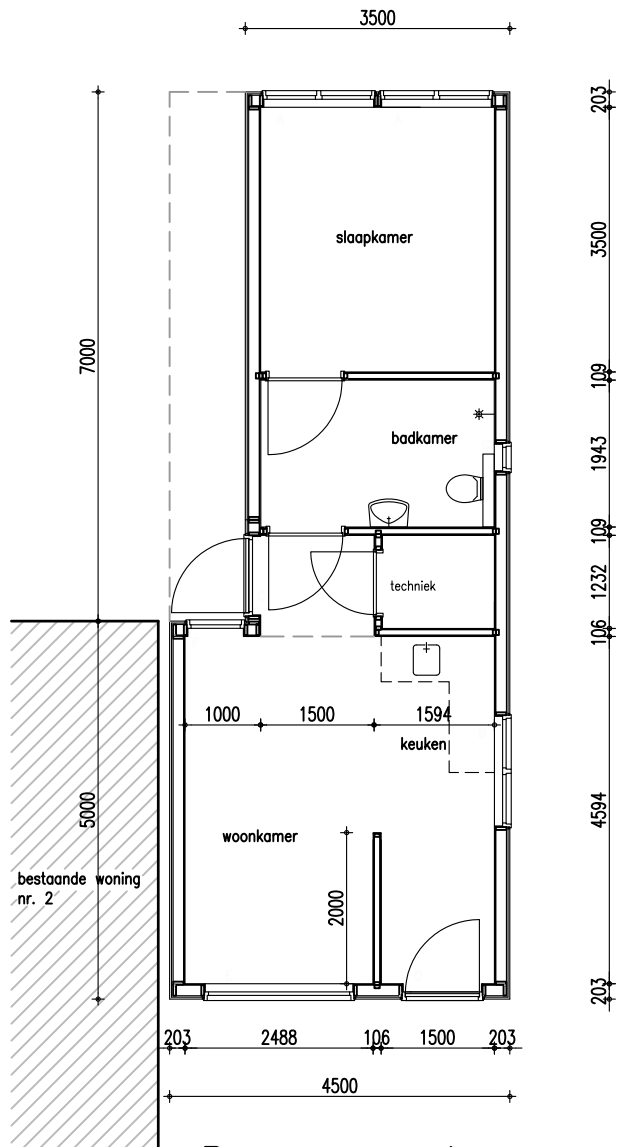


Beganegrond

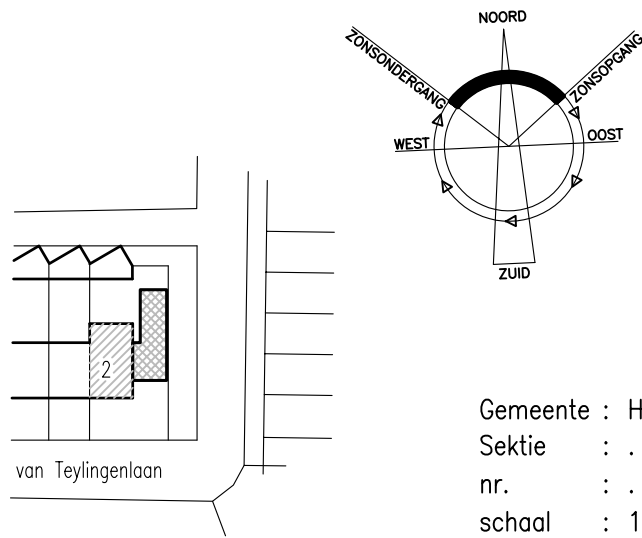

Gemeente : Heerhugowaard
Sektie : .
nr. : .
schaal : 1:1000

Renvooi			
	Materiaal	Kleur	opm.
Gevelbekleding	Lariks potdekselprofiel dik 25 mm	zwart	RAL 9005
Kozijnen	Meranti	wit	RAL 9001
Deuren	Meranti	wit	RAL 9001
Ramen	Meranti	wit	RAL 9001
Waterborden	lariks	wit	RAL 9001
Goten	zink	naturel	
Dakbedekking	dakpanprofielplaten	terra cotta	

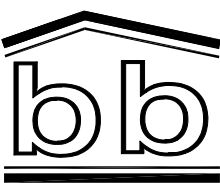

Bakker Stysteembouw B.V.
Drechterlandsedijk 47 - 49
1645 RG. Rustenburg
Tel: 072 - 5021402 / 06-12992673

blad: B-01

Datum : 06-11-2019

Gew : 15-11-2019

Schaal : 1:100

Get : W. Bakker.