


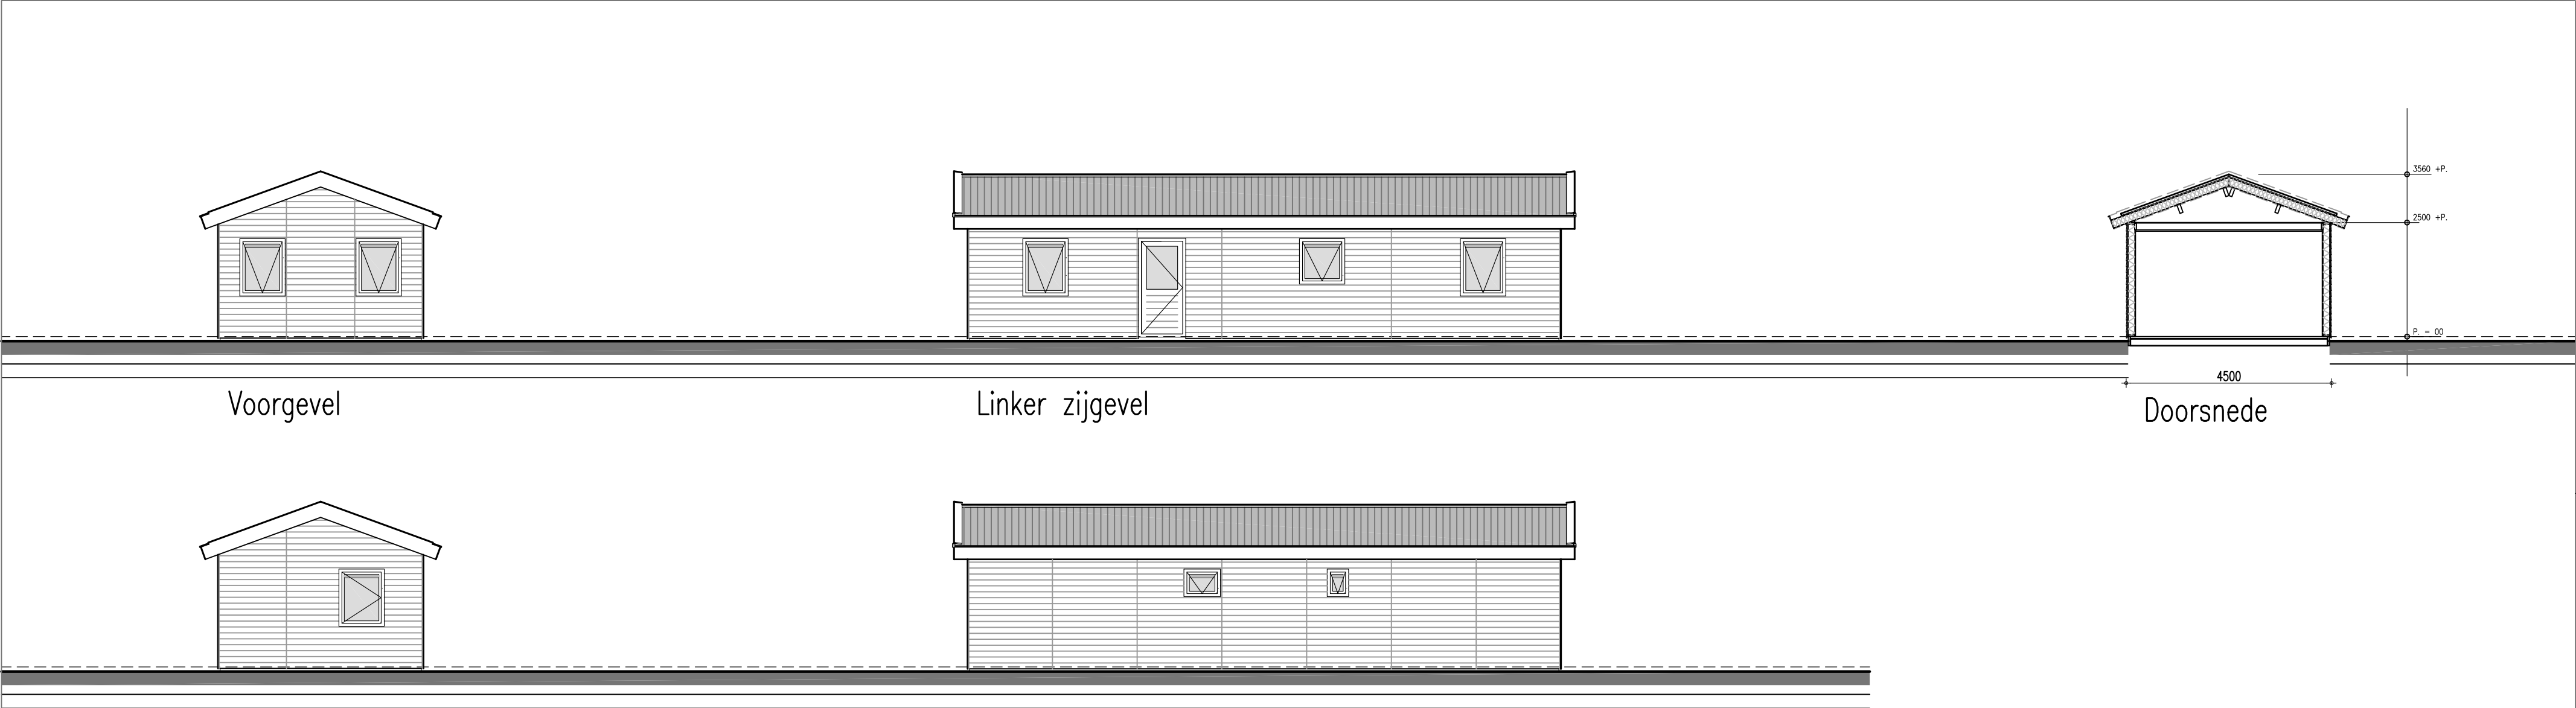



Voorgevel

Linker zijgevel

Doorsnede

Achtergevel

Rechter zijgevel

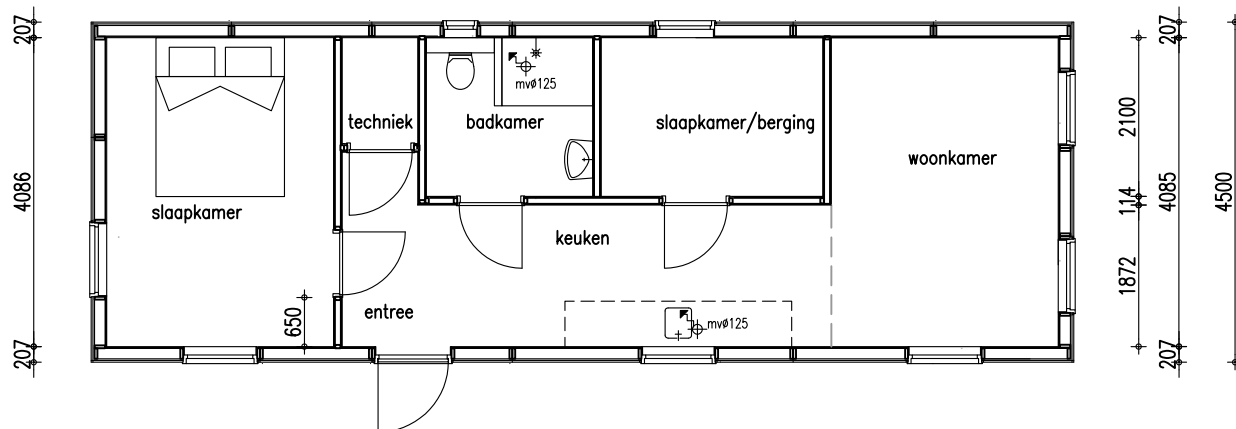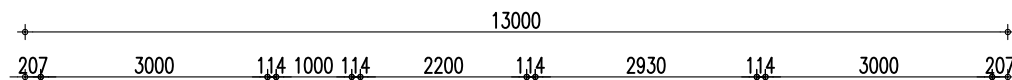

Beganegrond

| Renvooi        |                                   |           |          |
|----------------|-----------------------------------|-----------|----------|
|                | Materiaal                         | Kleur     | opm.     |
| Gevelbekleding | Lariks potdekselprofiel dik 25 mm | natuur    |          |
| Kozijnen       | Meranti                           | wit       | RAL 9001 |
| Deuren         | Meranti                           | wit       | RAL 9001 |
| Ramen          | Meranti                           | wit       | RAL 9001 |
| Waterborden    | Hechthout                         | wit       | RAL 9001 |
| Gaten          | Hechthout                         | wit       | RAL 9001 |
| Dakbedekking   | dakpanprofielplaten               | antraciet |          |

|  |   |  |  |                    |
|--|---|--|--|--------------------|
|  | Bakker Systeembouw B.V.<br>Drechterlandsedijk 47 - 49<br>1645 RG. Rustenburg<br>Tel: 072 - 5021402 / 06-12992673 |  |  | blad: B-01         |
|  |   |  |  | Datum : 20-06-2023 |
|  |   |  |  | Gew : .            |
|  |   |  |  | Schaal : 1:100     |
|  |   |  |  | Get : W. Bakker    |