




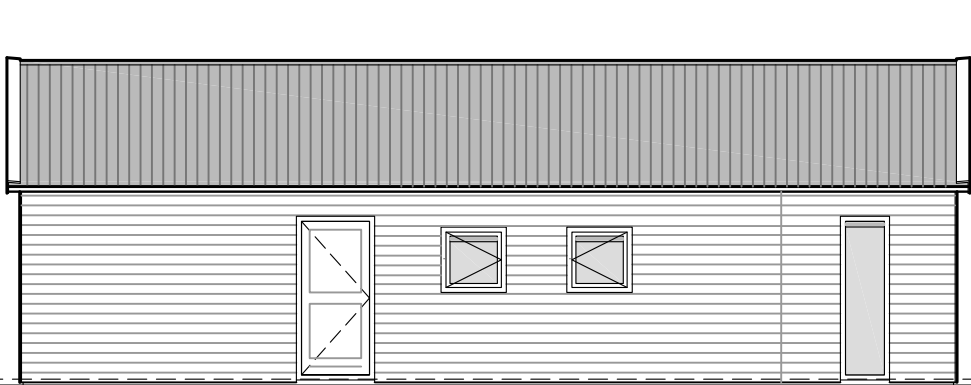


Voorgevel

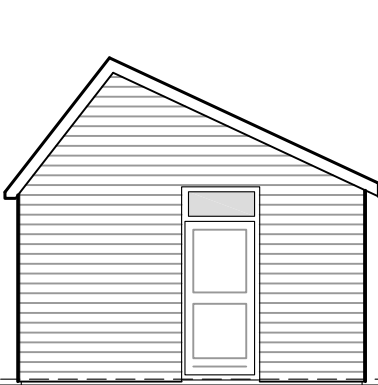

Linker zijgevel

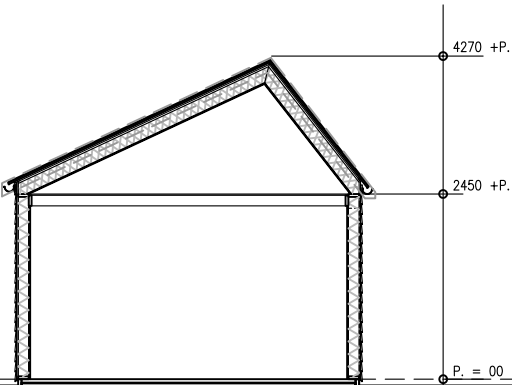


Doorsnede

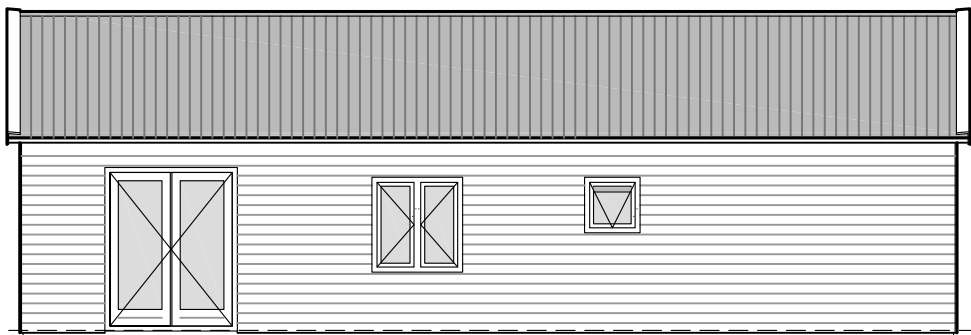

Achtergevel



Rechter zijgevel

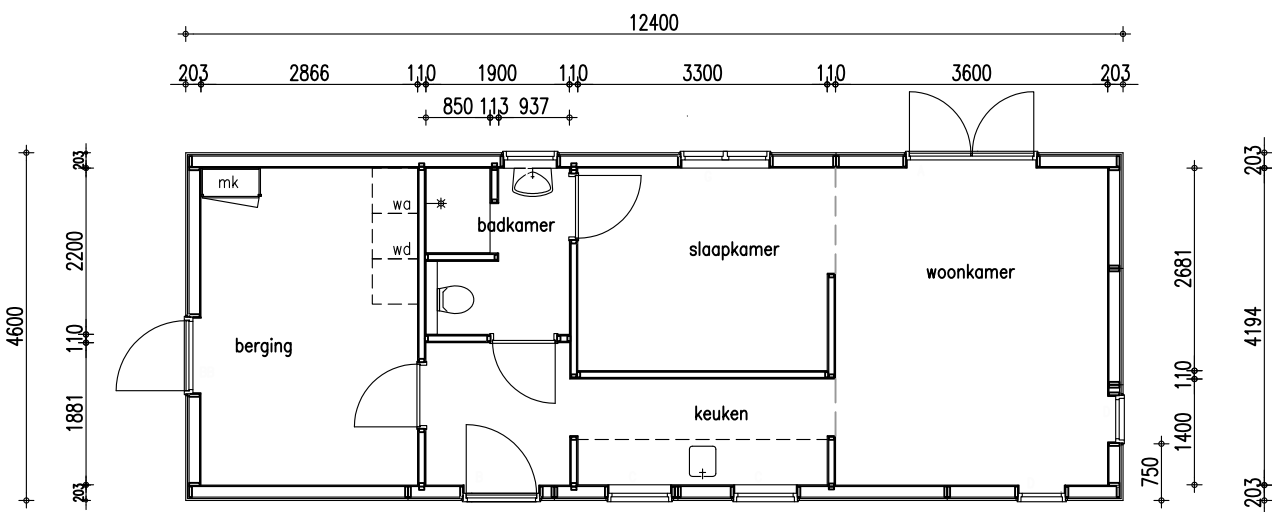

Beganeground

Renvooi			
	Materiaal	Kleur	opm.
Gevelbekleding	Lariks potdekselprofiel dik 25 mm	zwart	RAL 9005
Kozijnen	Meranti	antraciet	RAL 9001
Deuren	Meranti	antraciet	RAL 9001
Ramen	Meranti	antraciet	RAL 9001
Waterborden	lariks	wit	RAL 9001
Goten	zink	naturel	
Dakbedekking	dakpanprofielplaten	antraciet	

	blad: B-01		
	Datum : 06-11-2019		
	Gew : 15-11-2019		
	Schaal : 1:100		
	Get : W. Bakker.		

Bakker Stysteembouw B.V.
Drechterlandsedijk 47 - 49
1645 RG. Rustenburg
Tel: 072 - 5021402 / 06-12992673