




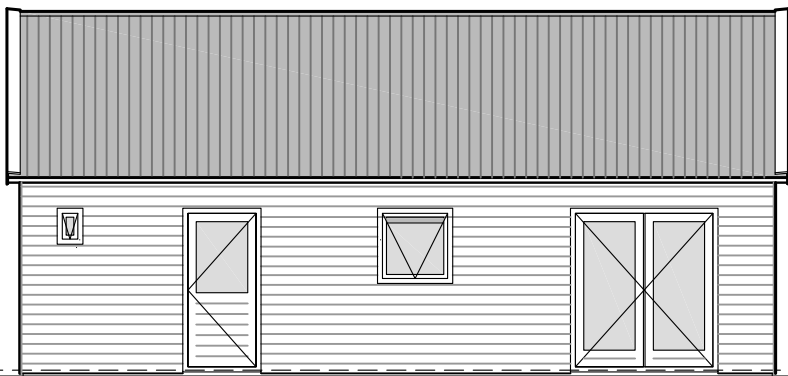


Voorgevel

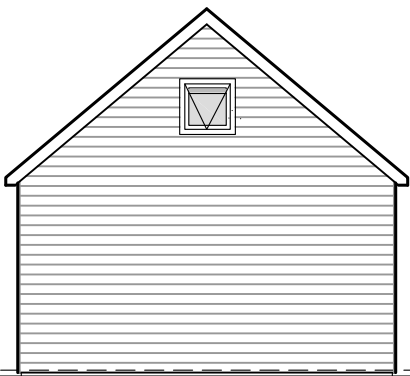


Linker zijgevel

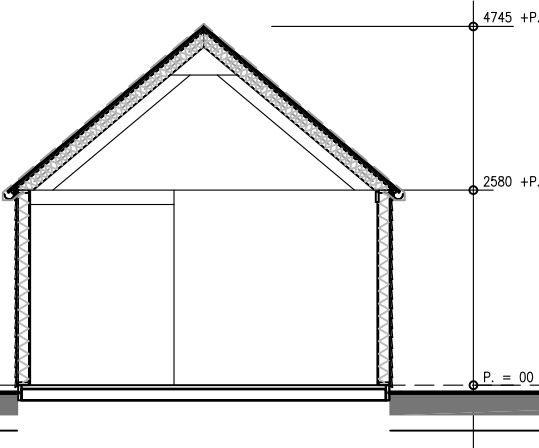


Doorsnede

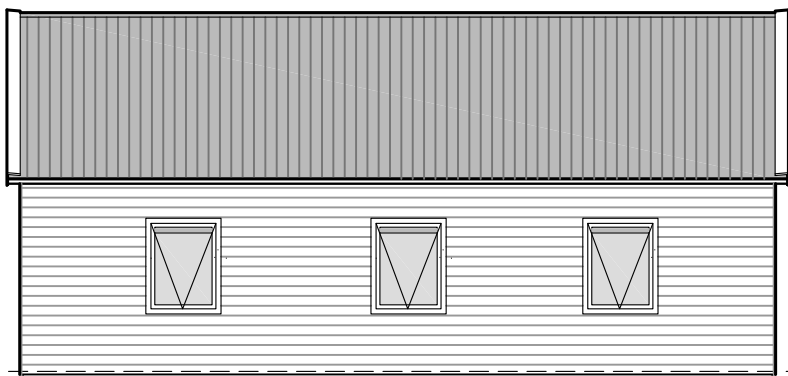

Achtergevel

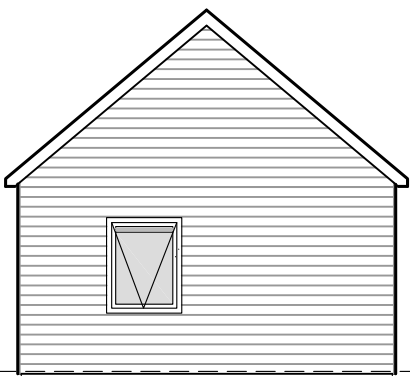

Rechter zijgevel

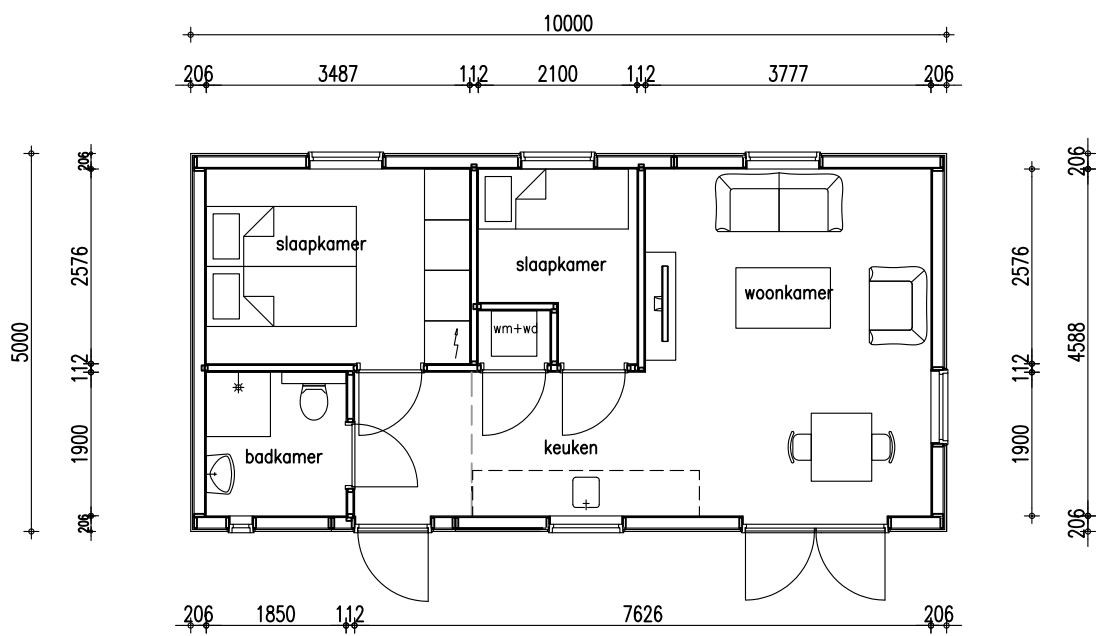

Beganegrond

Renvooi			
	Materiaal	Kleur	opm.
Gevelbekleding	Lariks potdekselprofiel dik 25 mm	zwart	RAL 9005
Kozijnen	Meranti	cremewit	RAL 9001
Deuren	Meranti	cremewit	RAL 9001
Ramen	Meranti	cremewit	RAL 9001
Waterborden	lariks	cremewit	RAL 9001
Goten	zink	naturel	
Dakbedekking	dakpanprofielplaten	terra cotta	

Plaatsen mantelzorgwoning		blad: B-01
		Datum : 27-04-2020
		Gew : .
		Schaal : 1:100
		Get : W. Bakker.

Bakker Stysteembouw B.V.
Drechterlandsedijk 47 - 49
1645 RG. Rustenburg
Tel: 072 - 5021402 / 06-12992673