




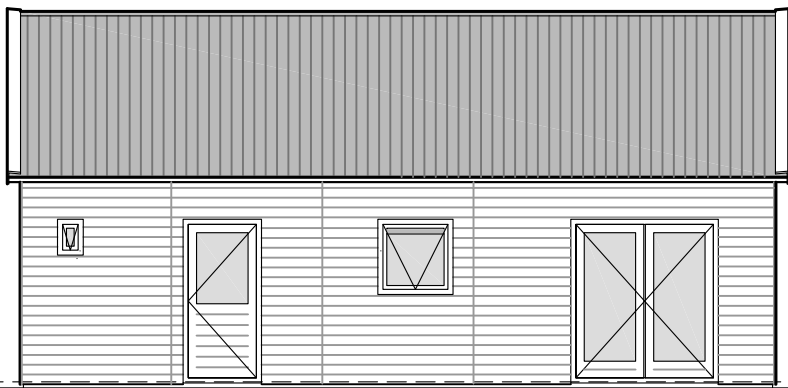


Voorgevel

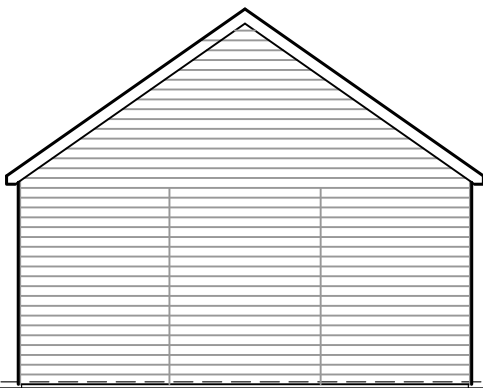


Linker zijgevel

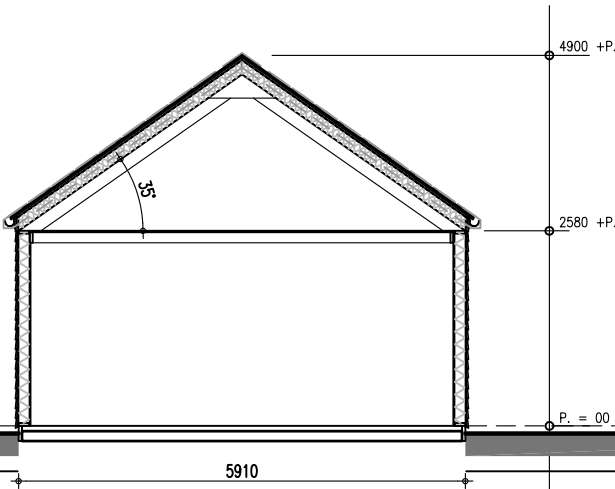


Doorsnede

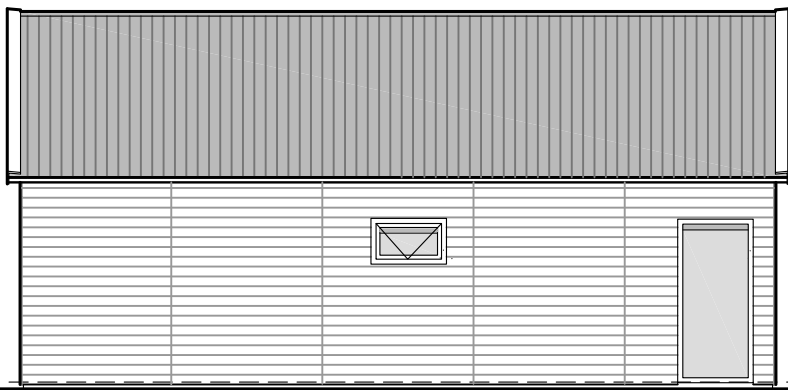

Achtergevel

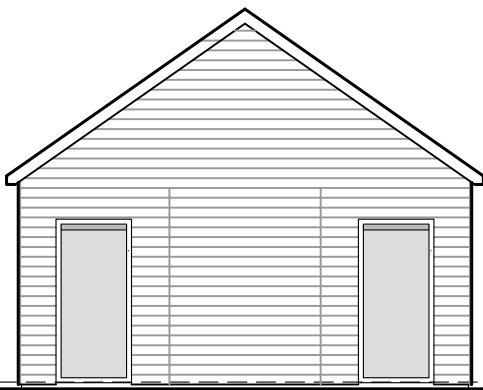


Rechter zijgevel

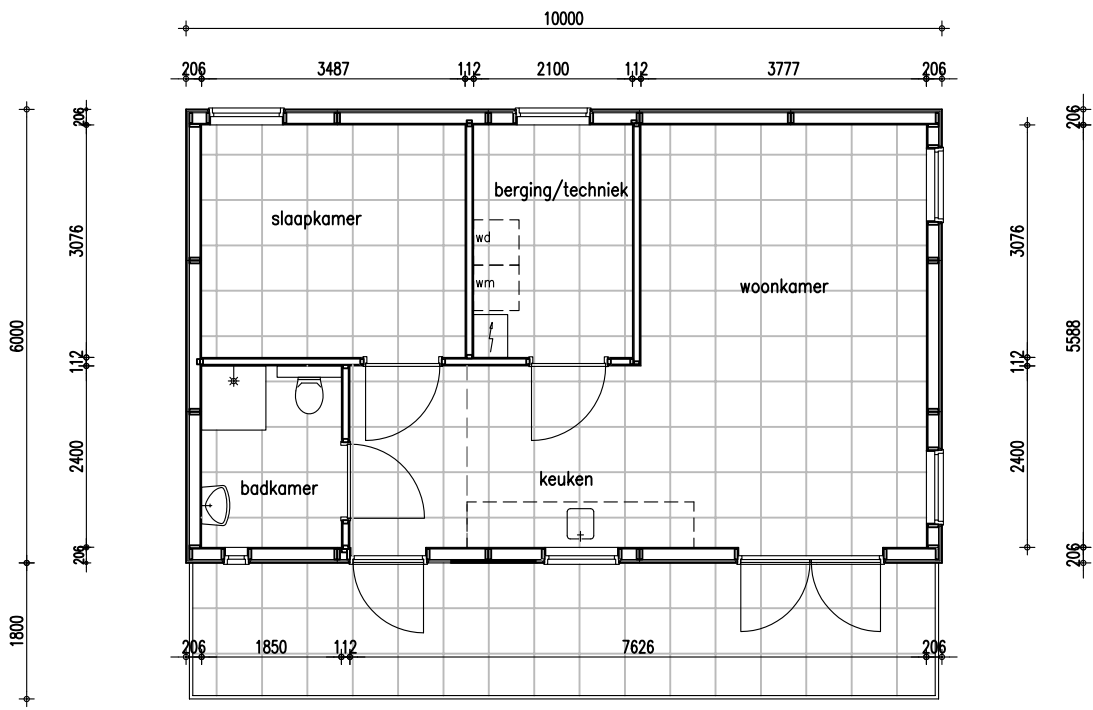

Beganeground

Renvooi			
	Materiaal	Kleur	opm.
Gevelbekleding	Lariks potdekselprofiel dik 25 mm	naturel	
Kozijnen	Meranti	antrociët	RAL 7016
Deuren	Meranti	antrociët	RAL 7016
Ramen	Meranti	antrociët	RAL 7016
Waterborden	lariks	naturel	
Goten	zink	naturel	
Dakbedekking	verbeterde hollandse dakpan	grijs	

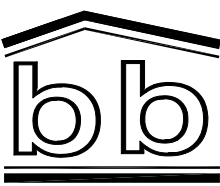Plaatsen mantelzorgwoning		blad: B-01
		Datum : 12-11-2020-2020
		Gew : .
		Schaal : 1:100
		Get : W. Bakker.

Bakker Stysteembouw B.V.
Drechterlandsedijk 47 - 49
1645 RG. Rustenburg
Tel: 072 - 5021402 / 06-12992673