




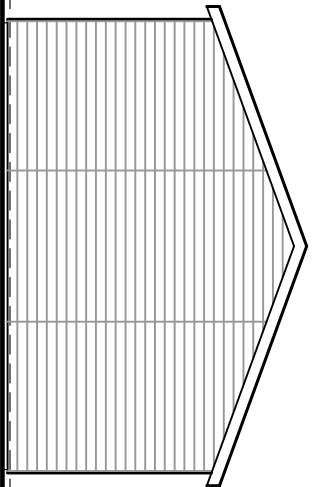


Voorgevel

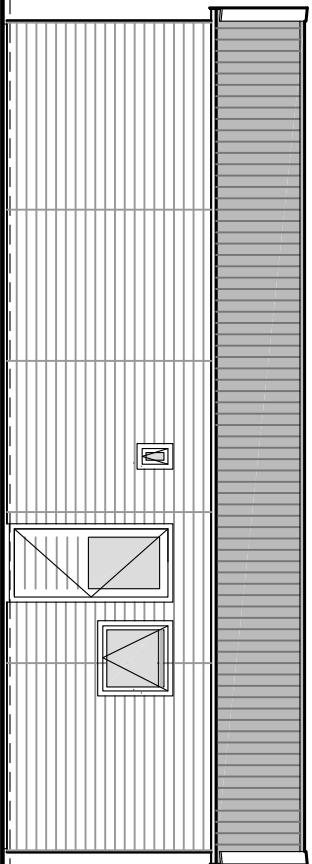


Linker zijgevel

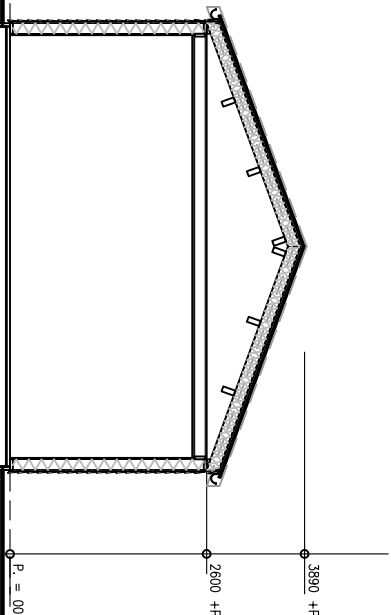


Doorsnede

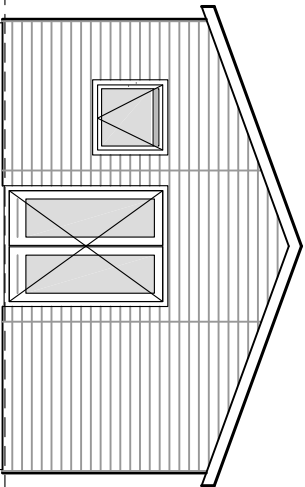

Achtergevel

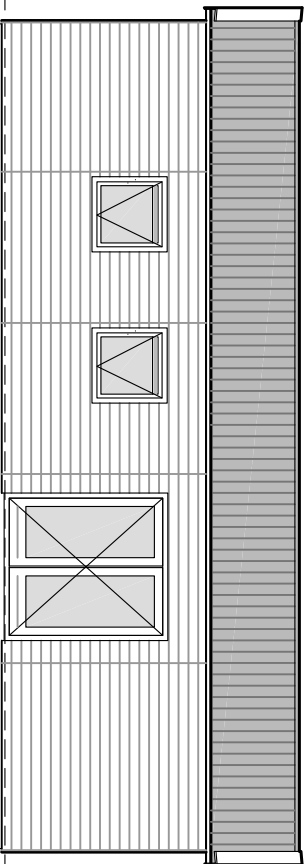


Rechter zijgevel

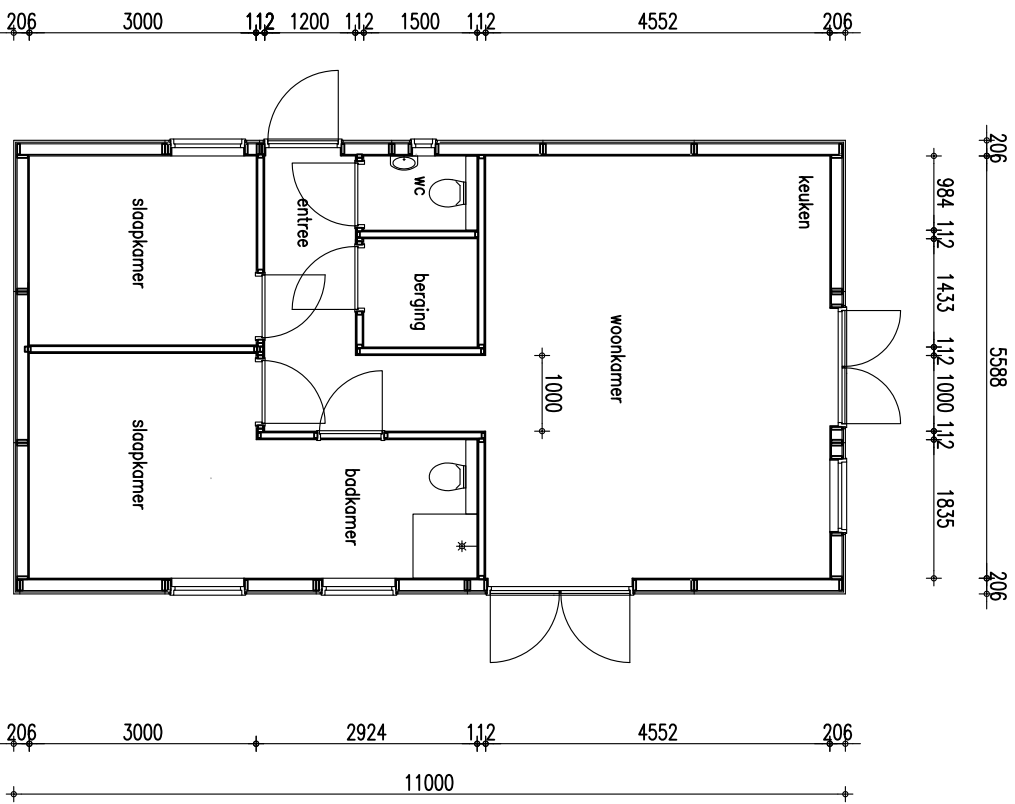

Renvooi		
Material	Kleur	opm.
Gevelbekleding	Lorix poldekasprofiel dik 25 mm	naturol
Kozijnen	Merontl	antirociet
Deuren	Merontl	antirociet
Ramen	Merontl	antirociet
Wetborsten	Merontl	naturol
Gaten	zink	naturol
Dakbedekking	dekborstiepliden	zwart

Plaatsen mantelzorgwoning

blad:
B-01

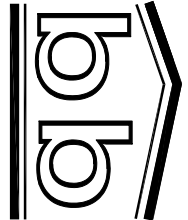

Bakker Stysteembouw B.V.
Drechterlandsedijk 47 - 49
1645 RG, Rustenburg
Tel: 072 - 5021402 / 06-12992673

Datum : 28-08-2020
Gew : .
Schaal : 1:100
Get : W. Bakker