
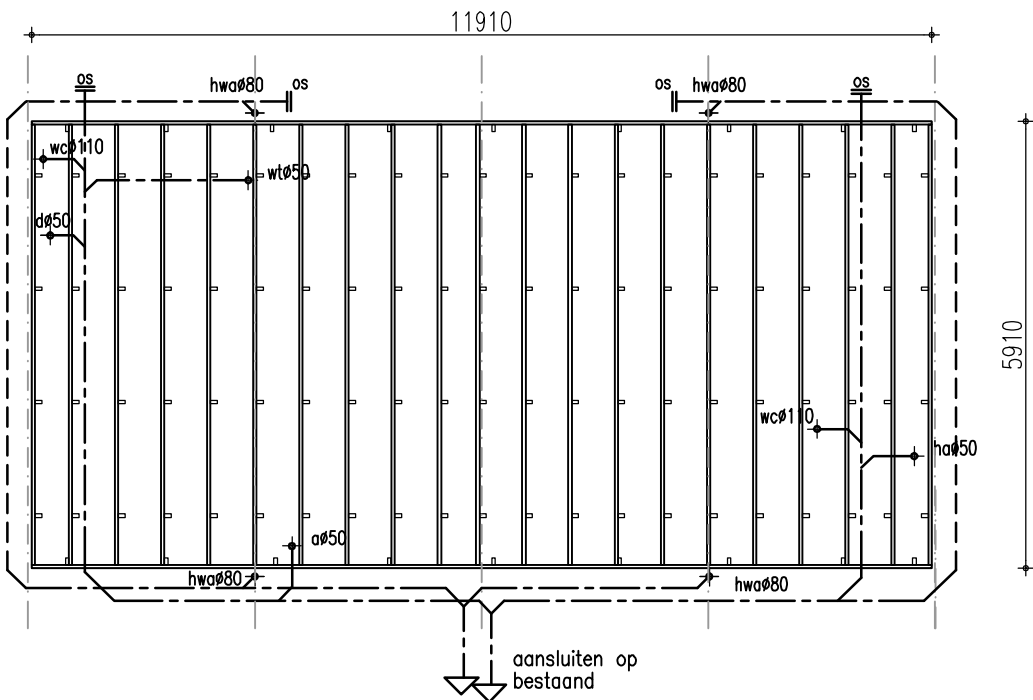
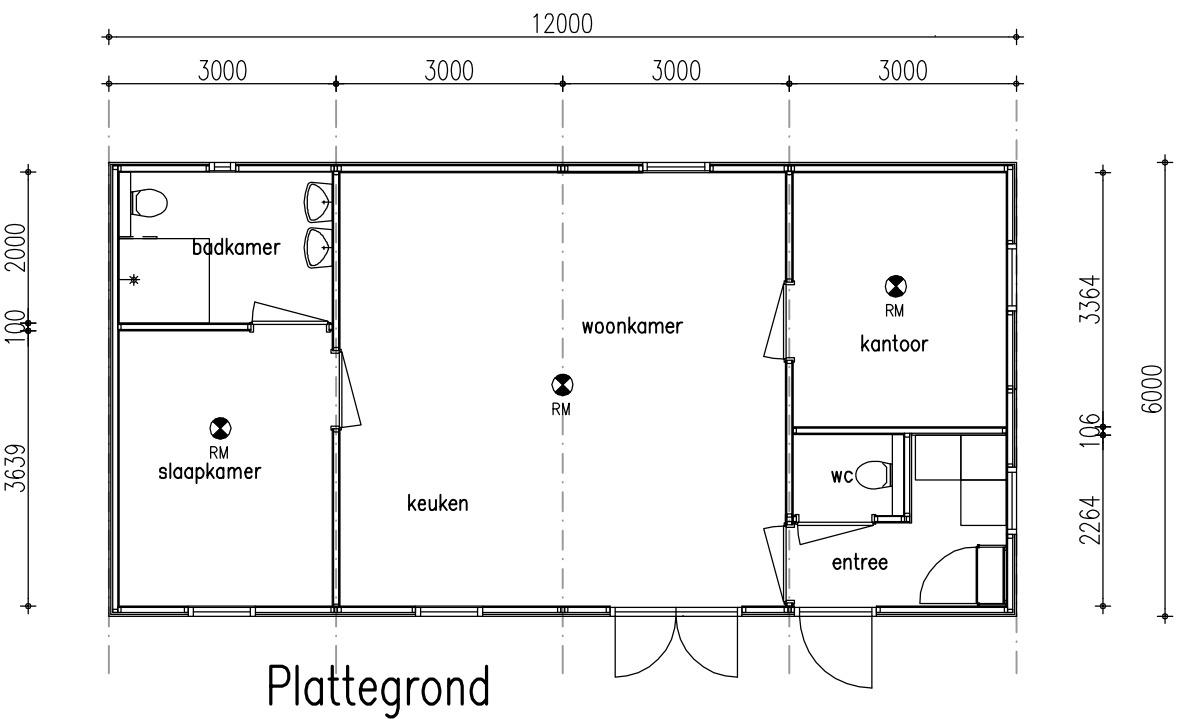


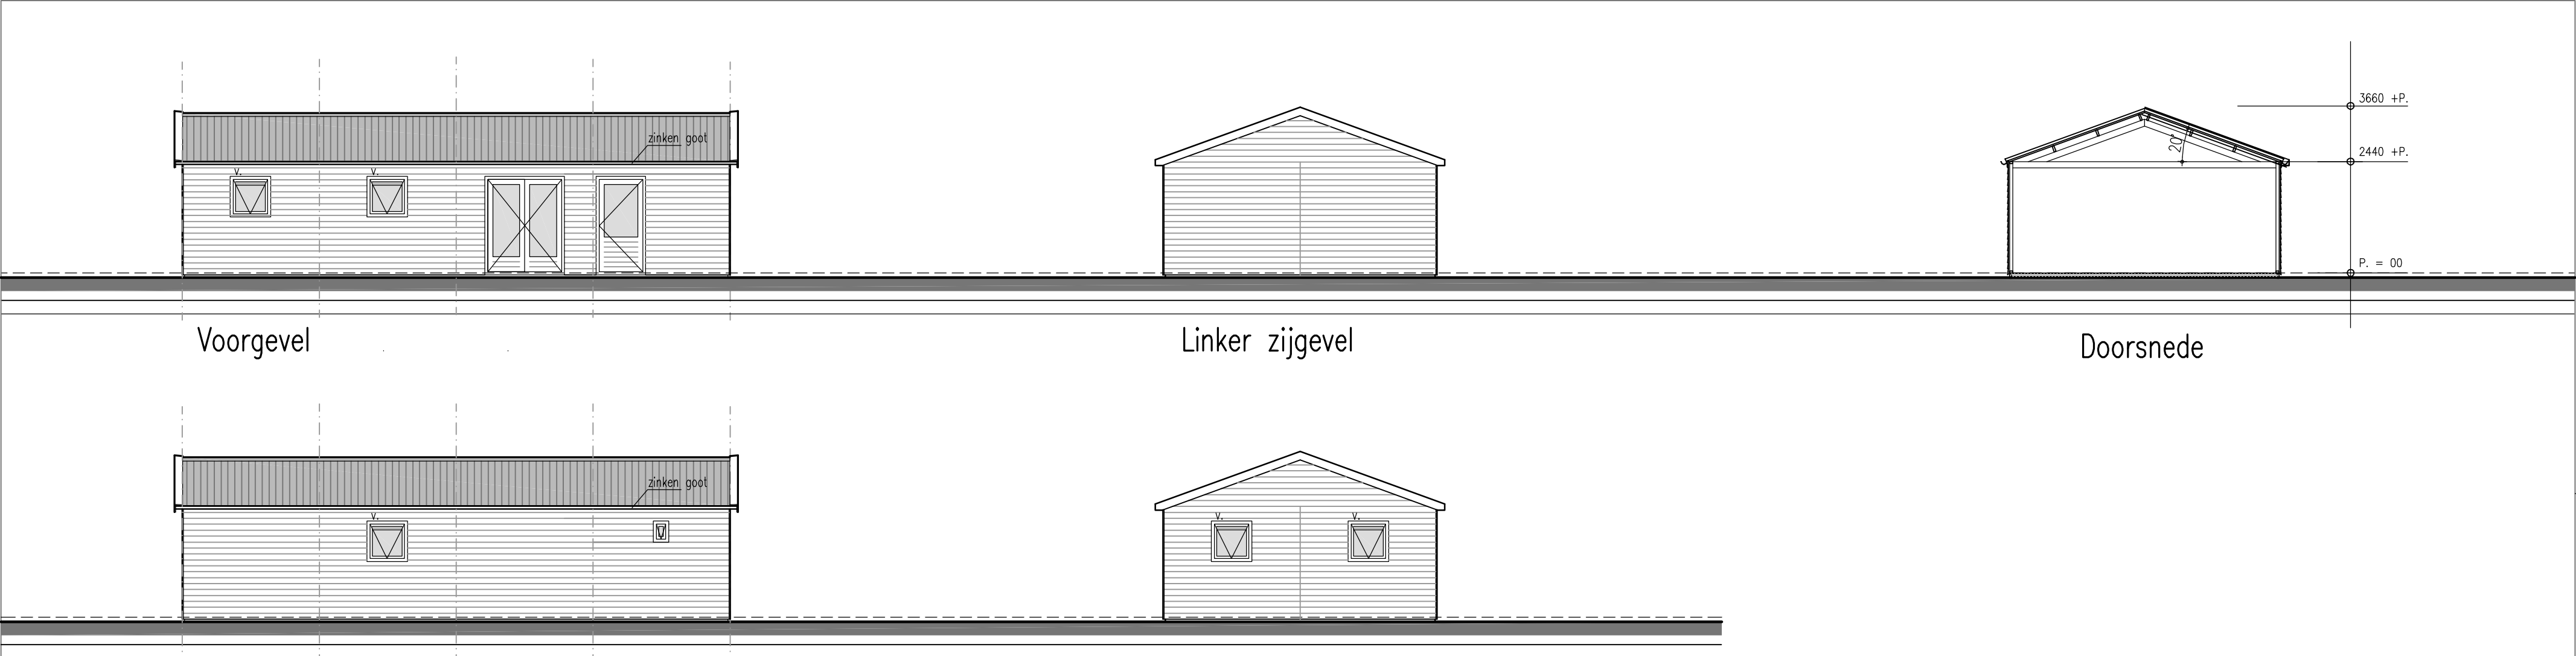

Funderingsplan – riolering

Azobe randbalk 45x100 mm
Azobe balklaag 45x100 mm h.o.h. 610 mm
verankering d.m.v. azobe palen 45x90 mm h.o.h. ca. 1500 mm
dampdichte folie
60 mm isolatie
dampdoorlatende folie
18 mm underlayment

Algemeen

- electra volgens NEN 1010 en bouwbesluit
- Waterinstallaties volgens NEN 1006, Vewin werkbladen en bouwbesluit
- Gasinstallatie volgens bouwbesluit en NEN 1078: 2004 nl
- drink- en warmwaterinstallatie volgens NEN 1006
- definitieve installatietekeningen door betreffende installateurs in te dienen
- beglazing HR++glas, U-waarde gemiddeld 1,2 W/m²K

RM niet-ioniserende rookmelder, aan elkaar gekoppeld, op het lichtnet, uitgevoerd conform NEN 2555

Renvooi

	Materiaal	Kleur	opm.
Gevelbekleding	Lariks potdekselprofiel dik 25 mm	zwart	RAL 9005
Kozijnen	Meranti	wit	RAL 9001
Deuren	Meranti	wit	RAL 9001
Ramen	Meranti	wit	RAL 9001
Waterborden	lariks	wit	RAL 9001
Gaten	zink	naturel	
Dakbedekking	dakpanprofielplaten	terra cotta	



Bouwbedrijf W. Bakker & zn.
Drechterlandsedijk 47 - 49.
1645 RG. Rustenburg.
Tel: 072 - 5021402 / 5021867.

blad: B-01

Datum: 20-07-2017
Gew : 07-08-2017
Schaal: 1:10 – 1:100
Get : W. Bakker.