



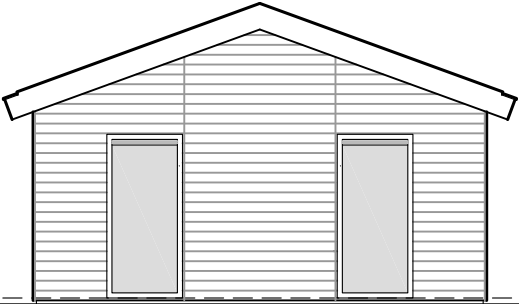

Vorgevel




Linker zijgevel

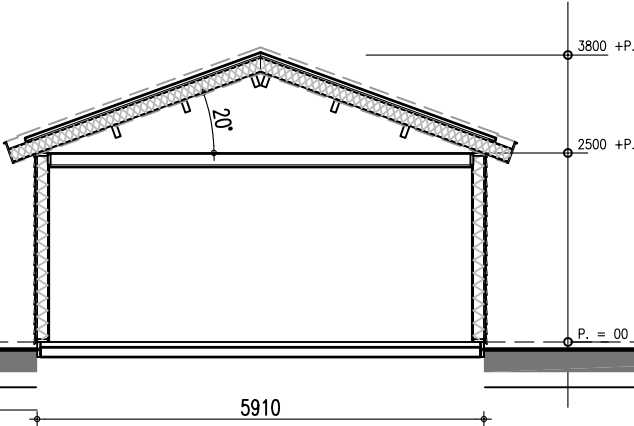


Doorsnede




Achtergevel

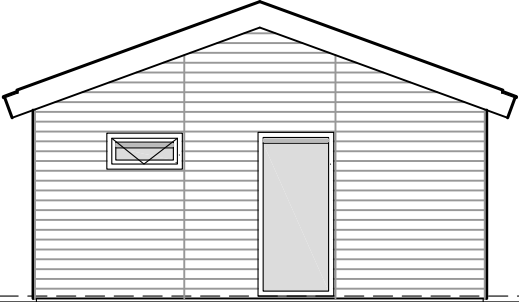

Rechter zijgevel

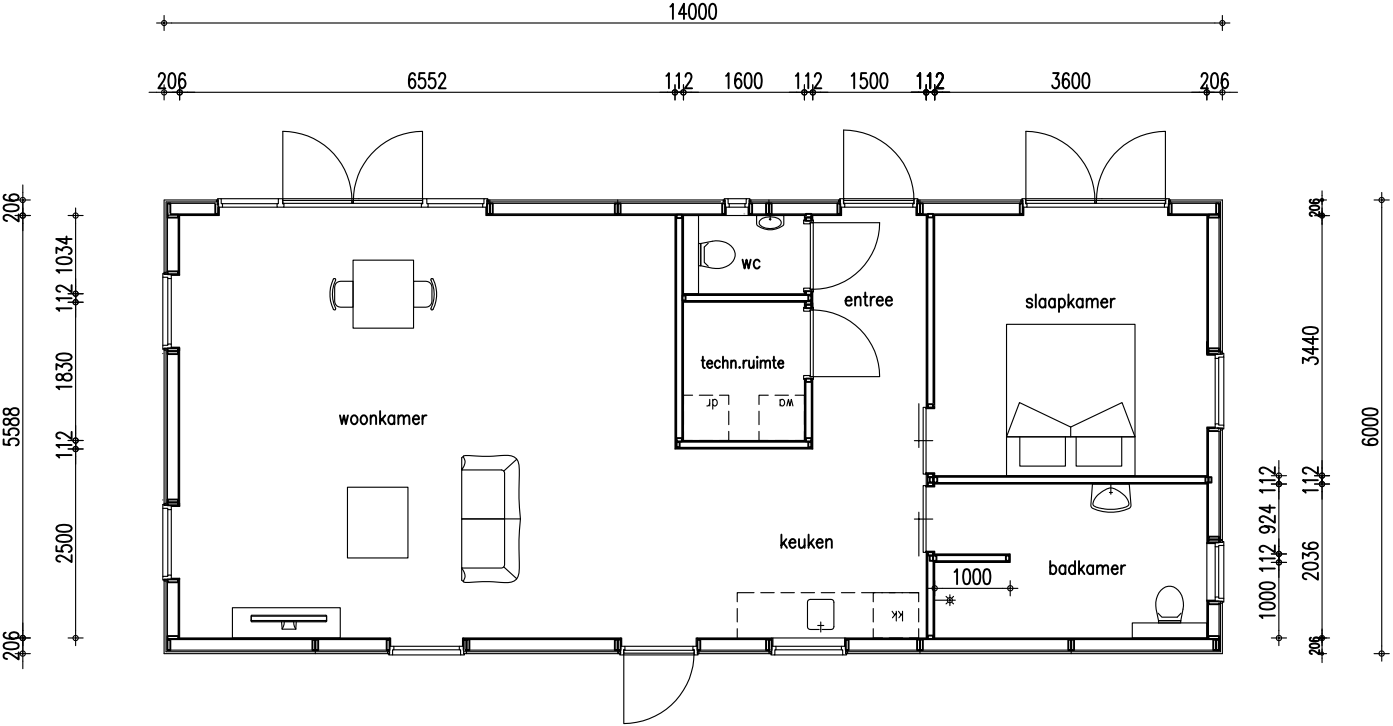

Beganegrond

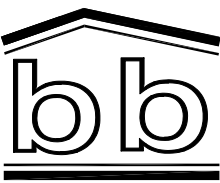

Bakker Systeembouw B.V.
Drechterlandsedijk 47 - 49
1645 RG. Rustenburg
Tel: 072 - 5021402 / 06-12992673

blad: B-01

Datum : 30-08-2021

Gew : .

Schaal : 1:100

Get : W. Bakker