



Voorgevel

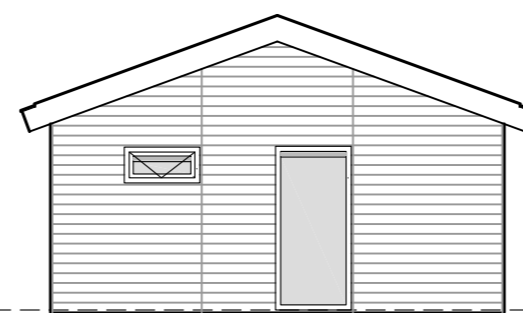


Linker zijgevel

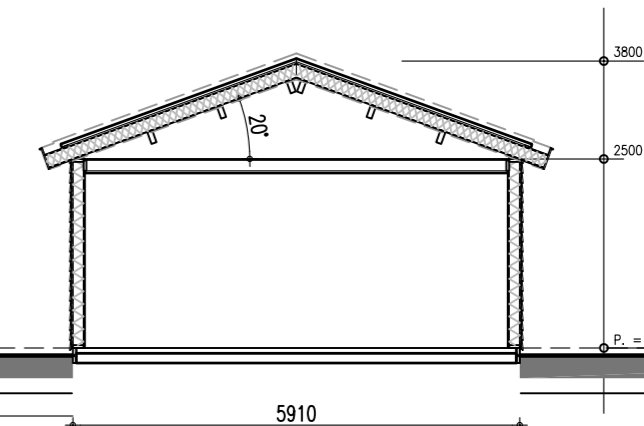


Doorsnede



Achtergevel

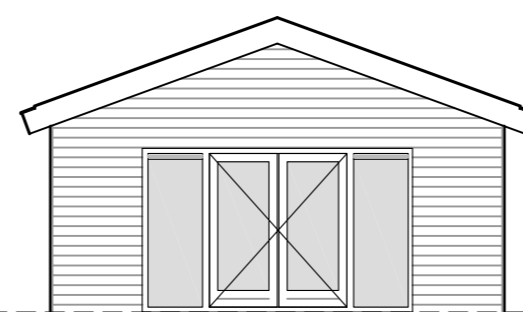

Rechter zijgevel

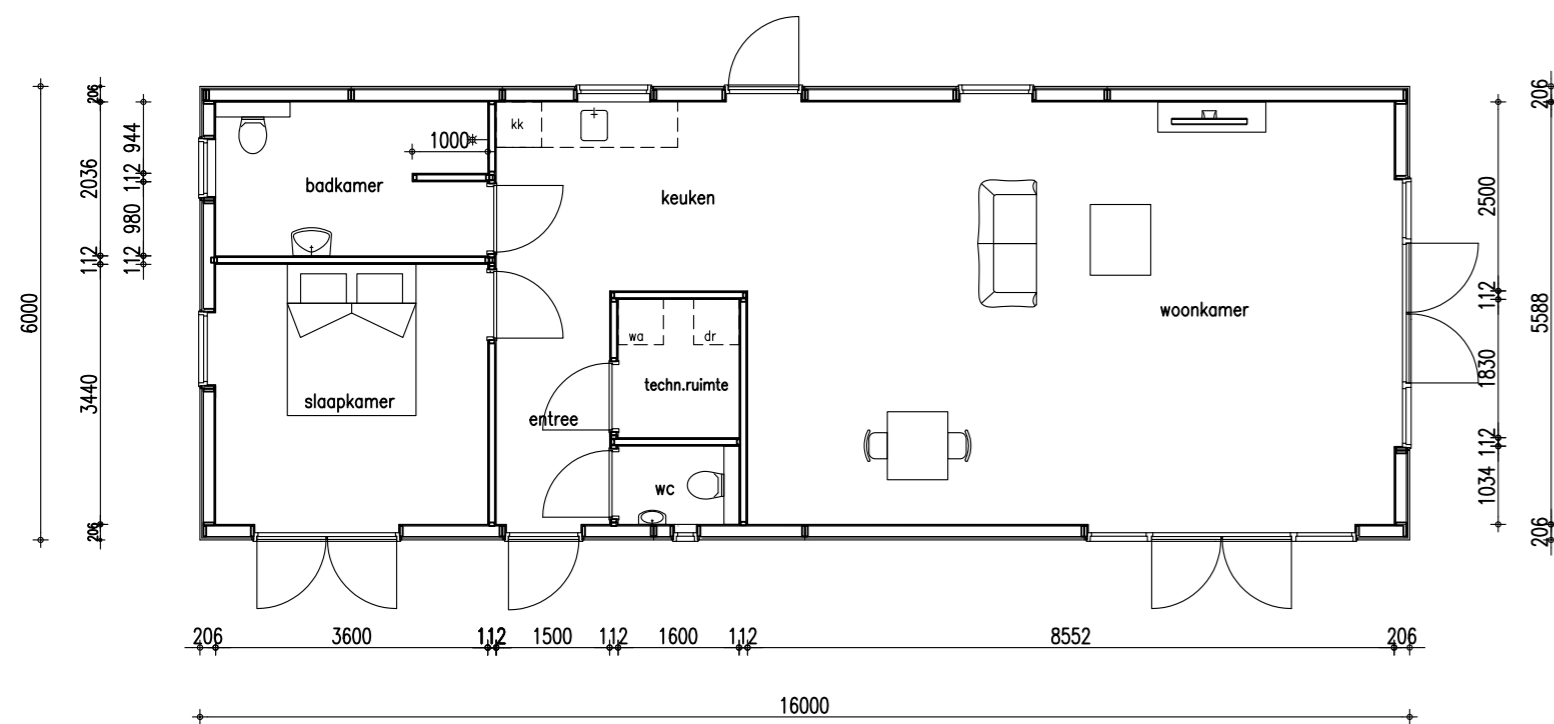

Beganegrond



Bakker Systeembouw B.V.
 Drechterlandsedijk 47 - 49
 1645 RG. Rustenburg
 Tel: 072 - 5021402 / 06-12992673

blad: B-01

Datum : 30-08-2021

Gew : 16-12-2021

Schaal : 1:100

Get : W. Bakker